


PIANTA CAPANNONE 1 - PIANO PRIMO - LEGGE 13/89  
SCALA 1:100

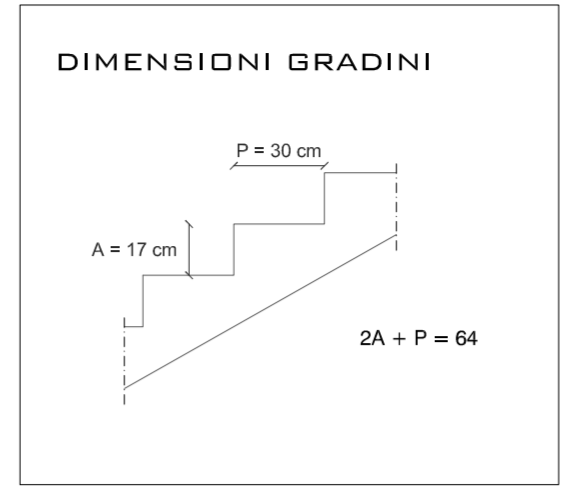

**RELAZIONE TECNICA PER IL SUPERAMENTO DELLE BARRIERE ARCHITETTONICHE**

AL FINE DI GARANTIRE QUANTO PREVISTO DALLA LEGGE N. 13 DEL 09/08/1989, RELATIVA ALL'ELIMINAZIONE DELLE BARRIERE ARCHITETTONICHE NEGLI EDIFICI PRIVATI, DOVRANNO ESSERE SODDISFATTI I REQUISITI PREVISTI DEL D.M. N. 236 DEL 14/06/1989.

ESAMINATA LA CONFORMAZIONE E LA DESTINAZIONE DELL'EDIFICIO AL FINE DI RIENTRARE TRA I PARAMETRI DELLA CITATA NORMATIVA SI DOVRANNO RISPETTARE LE SEGUENTI PRESCRIZIONI DETTATE DAL D.M. N. 236/89.

**PORTE**  
LA LUCE NETTA DELLA PORTA DI ACCESSO DI OGNI EDIFICIO E DI OGNI UNITÀ IMMOBILIARE DEVE ESSERE DI ALMENO 80 CM. LA LUCE NETTA DELLE ALTRE PORTE DEVE ESSERE DI ALMENO 75 CM. GLI SPAZI ANTISTANTI E RETROSTANTI LA PORTA DEVONO ESSERE DIMENSIONATI NEL RISPETTO DEI MINIMI PREVISTI NEGLI SCHEMI GRADINI DI SEGUITO RIPORTATI. L'ALTEZZA DELLE MANIGLIE DEVE ESSERE COMPRESA TRA 85 E 95 CM (CONSIGLIATA 90 CM), DEVONO INOLTRE ESSERE PREFERITE SOLUZIONI PER LE QUALI LE SINGOLE ANTE DELLE PORTE NON ABBIANO LARGHEZZA SUPERIORE AI 120 CM. E GLI EVENTUALI VETRI SIANO COLLOCATI AD UNA ALTEZZA DI ALMENO 40 CM DAL PIANO DEL PAVIMENTO. L'ANTA MOBILE DEVE POTER ESSERE USATA ESERCITANDO UNA PRESSIONE NON SUPERIORE A 8 KG.

**PAVIMENTI**  
SI PREVEDONO PAVIMENTAZIONI IN CERAMICA PER TUTTI I LOCALI. EVENTUALI DISLIVELLI NON SUPERERANNO I CM 2.5.

**INFISSI ESTERNI**  
SONO ESEGUITI IN CONFORMITÀ CON LE PRESCRIZIONI TECNICHE. SONO FACILMENTE UTILIZZABILI ANCHE DA PERSONE CON RIDOTTE O IMPEDITE CAPACITÀ MOTORIE O SENSORIALI.

**TERMINALI IMPIANTI**  
VEDASI TABELLA RIPORTATA NELLA TAVOLA DI PROGETTO.

**SERVIZI IGIENICI**  
NEL SERVIZIO IGIENICO AL PIANO TERRA E PRIMO LE DIMENSIONI SONO TALI DA CONSENTIRE LE MANOVRE DI UNA SEDIA A RUOTE. SONO GARANTITI DUNQUE GLI SPAZI PER L'UTILIZZO DELLA DOCCIA, DEL LAVABO E DELLA TAZZA. TUTTI GLI APPARECCHI SANITARI DEVONO AVERE LE SEGUENTI CARATTERISTICHE:  
LAVABO CON PIANO SUPERIORE POSTO A CM 80 DAL CALPESTIO E SENZA COLONNA CON SIFONE PREFERIBILMENTE INCASSATO A PARETE.  
WC DI TIPO SOSPESO CON IDONEI CORRIMANO O MANIGLIONI PER CONSENTIRE IL TRASFERIMENTO;  
DOCCIA A PAVIMENTO, DOTATA DI SEDILE RIBALTABILE E DOCCIA A TELEFONO.

**PERCORSI ORIZZONTALI**  
LA NORMA PREVEDE CHE I PERCORSI ESTERNI, PREFERIBILMENTE PIANI, CONSENTANO LA MOBILITÀ DEI DISABILI, ASSICURANDO L'UTILIZZAZIONE DELLE ATTREZZATURE E DEI PARCHEGGI. PER QUANTO RIGUARDA I PERCORSI INTERNI NEL PROGETTO IN OGGETTO RISULTANO SEMPLICI, REGOLARI E PRIVI DI OSTACOLI CON UNA LARGHEZZA UTILE AL PASSAGGIO IDONEA ANCHE ALL'INVERSIONE DI MARCIA. NON SARANNO PRESENTI VARIAZIONI DI LIVELLO SARANNO RACCORDATE CON LIEVI PENDENZE O SUPERATE CON RAMPE.

**SCALE**  
E' GARANTITA L'ACCESSIBILITÀ A TUTTI I LOCALI SITI AL PIANO TERRA, PER IL RAGGIUNGIMENTO DEL PIANO PRIMO DA PARTE DI PERSONE CON RIDOTTE O IMPEDITE CAPACITÀ MOTORIE O SENSORIALI SARÀ GARANTITA TRAMITE ASCENSORE.


LE RAMPE DI SCALE CHE COSTITUISCONO PARTE COMUNE O SIANO DI USO PUBBLICO DEVONO AVERE UNA LARGHEZZA MINIMA DI 1.20 M ED AVERE UNA PENDENZA LIMITATA E COSTANTE PER L'INTERO SVILUPPO DELLA SCALA. I GRADINI DEVONO ESSERE CARATTERIZZATI DA UN CORRETTO RAPPORTO TRA ALZATA E PEDATA (PEDATA MINIMO 30 CM); LA SOMMA TRA IL DOPIO DELL'ALZATA E LA PEDATA DEVE ESSERE COMPRESA TRA 62-64 CM.

**SEGNALETICA**  
LA SEGNALETICA SARÀ REALIZZATA SIA ALL'INTERNO CHE ALL'ESTERNO E SARÀ POSTA IN POSIZIONI VISIBILI MEDIANTE ADEGUATI CARTELLI SEGNALETICI AL FINE DI CONSENTIRE LA FRUIZIONE DEGLI SPAZI E I RELATIVI PERCORSI.

TABELLA DELLE ALTEZZE CONSIGLIATE					
Citofono	Campanello	P. Ascensore	Telefono	Prese luce	Interruttori
110-130	40-140	110-140	100-140	45-115	60-140
(cm)	(cm)	(cm)	(cm)	(cm)	(cm)

PORTE: Luce netta minima porta ingresso cm. 80  
 Luce netta minima porta interne cm. 75  
 Altezza maniglie da terra cm. 85-95

**SERVIZI IGIENICI**  
 LAVABO: con piano superiore a cm. 80 dal pavimento del tipo senza colonna e con sifone accostato o incassato nella parete (dotato di doccetta a telefono)  
 WC - BIDEI: del tipo sospeso con piano superiore a cm. 45-50 dal pavimento e bordo anteriore a cm. 75-80 dalla parete posteriore  
 DOCCIA: del tipo a pavimento con sedile ribaltabile e doccia a telefono

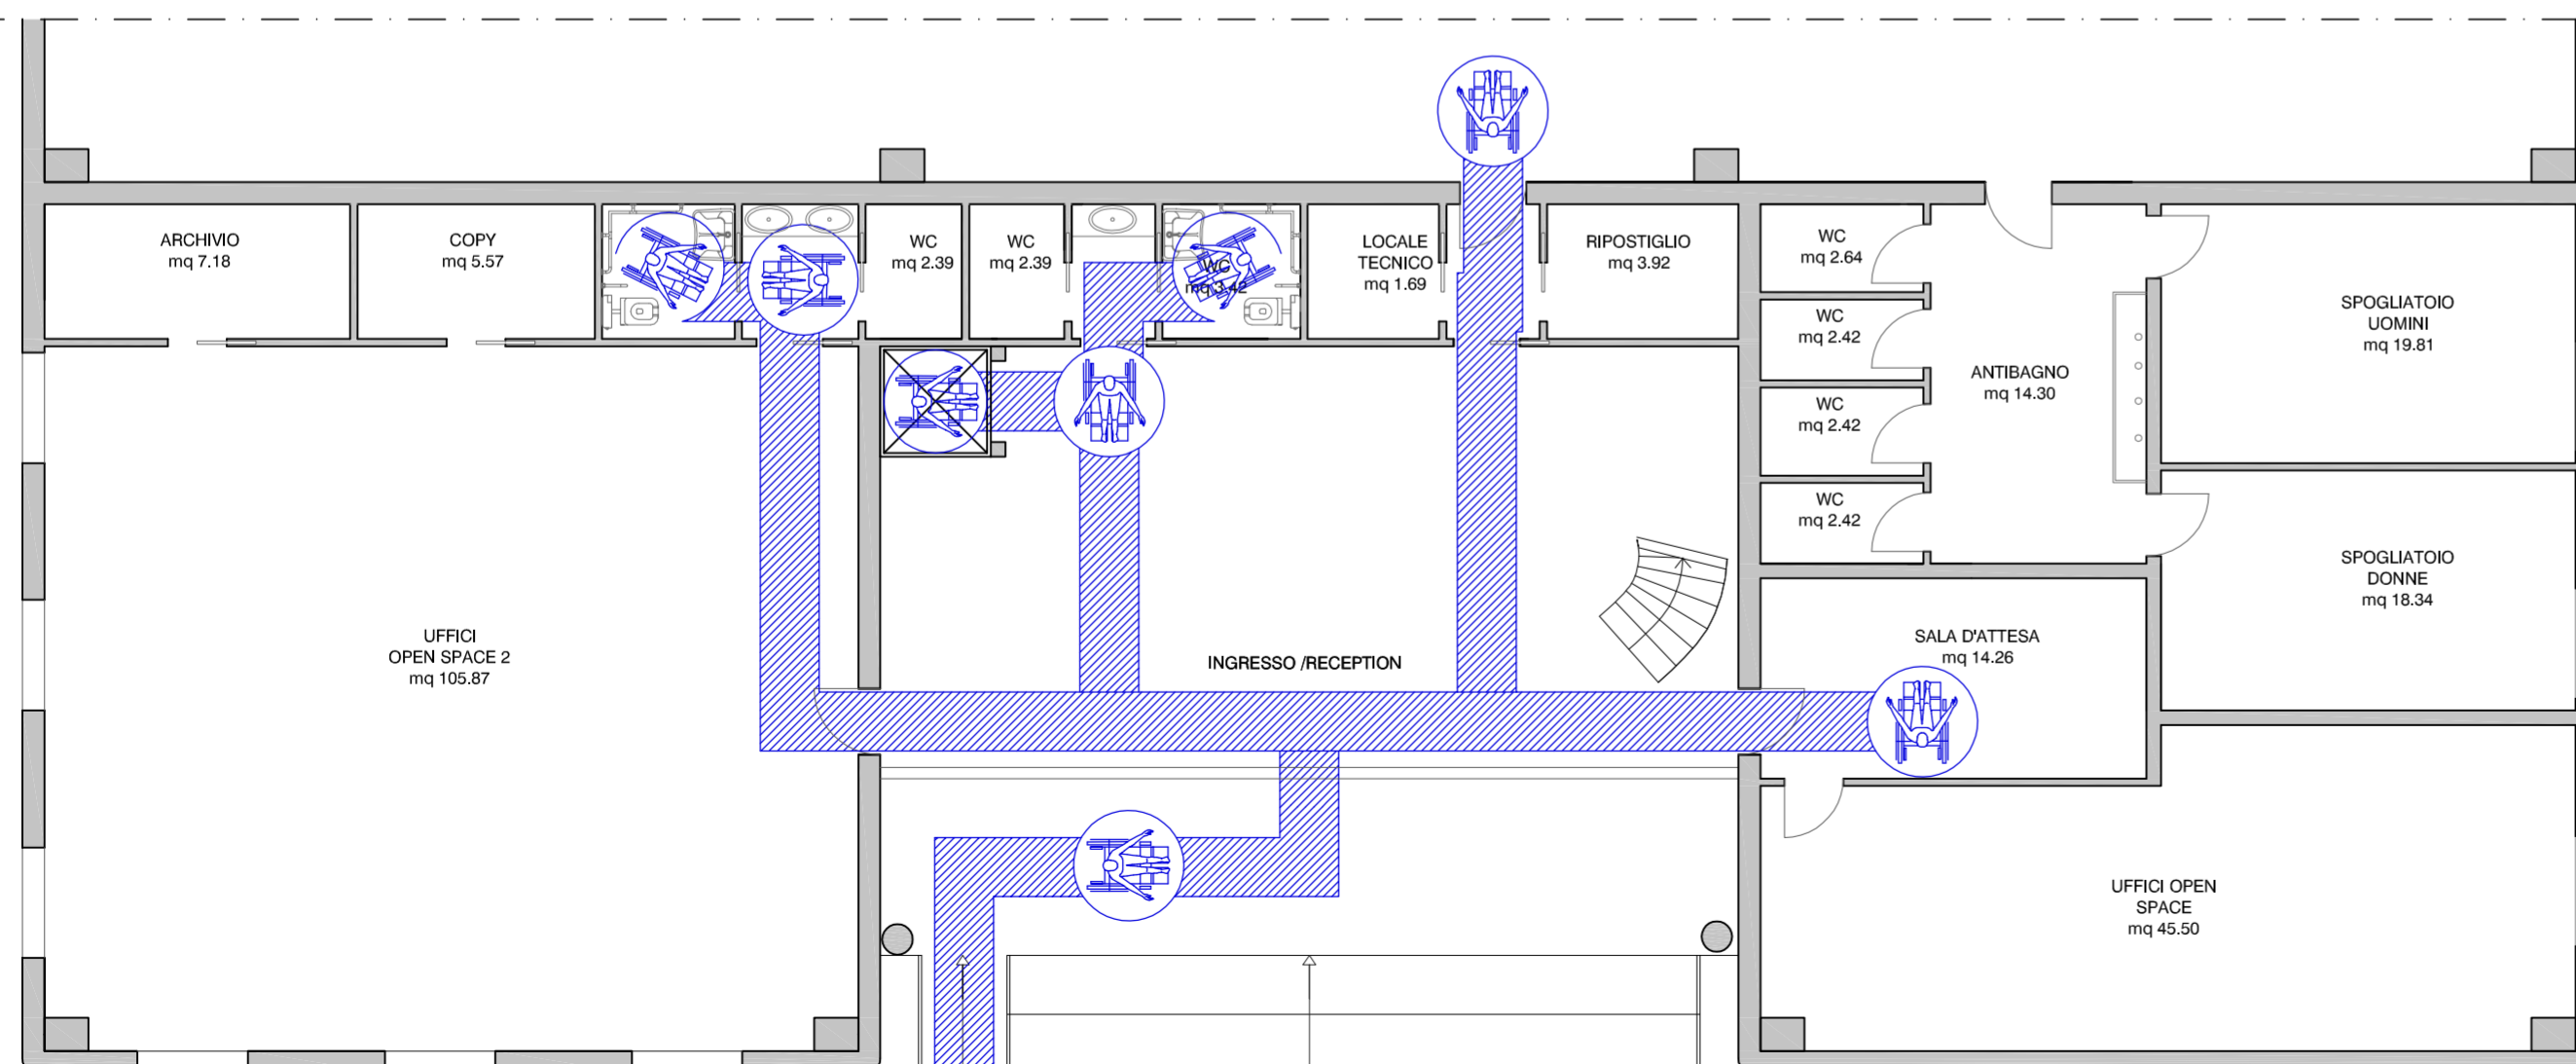

PIANTA CAPANNONE 1 - PIANO TERRA - LEGGE 13/89  
SCALA 1:100

Comune di:	CIMDATE AL PIANO	Provincia di:	BERGAMO	Il progettista:
Comittenti:	INOX MECC	Data:	DICEMBRE 2014	
Lavori di:	PdC AMPLIAMENTO ATTIVITA' INDUSTRIALE		Scala:	1:100
Oggetto:	PIANTA PIANO TERRA E PIANO PRIMO UFFICI, SCHEMI ACCESSIBILITÀ		File:	
Revisione n.	Data	Revisione n.	Data	Il committente:
Revisione n.	Data	Revisione n.	Data	

**Studio Tecnico**  
 Ing. Donato Pasinelli  
 Via Palosca 2/a - 24050 Cividate al Piano (Bg)  
 Tel./Fax: 0363945440 - e-mail: pasinelli.donato@gmail.com

Orientamento