




PROSPETTO 1
SCALA 1:200

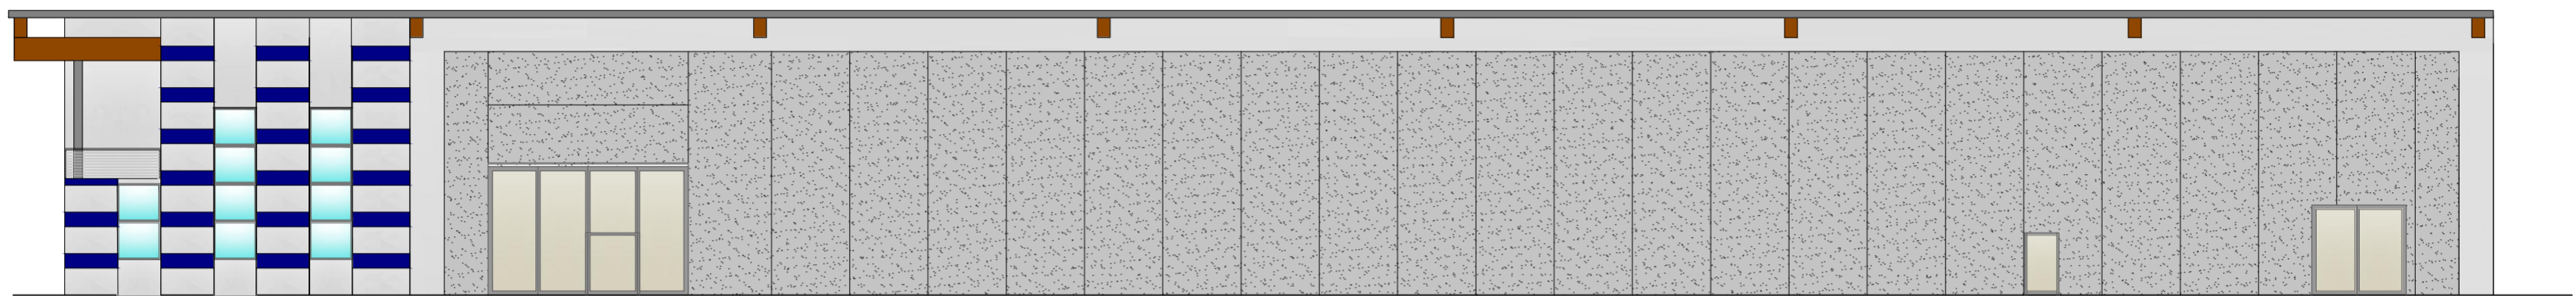

PROSPETTO 2
SCALA 1:200

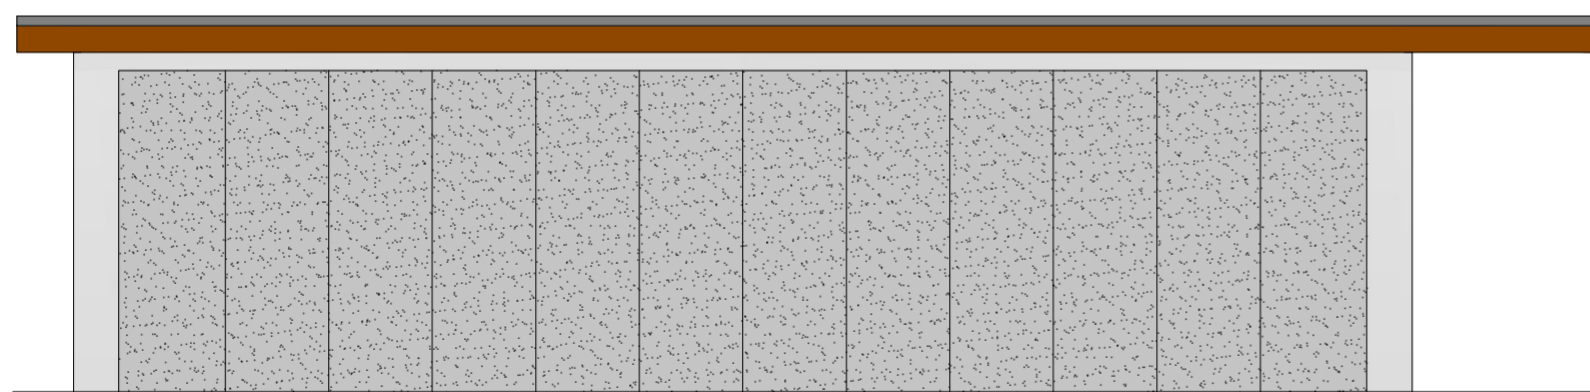

PROSPETTO 3
SCALA 1:200

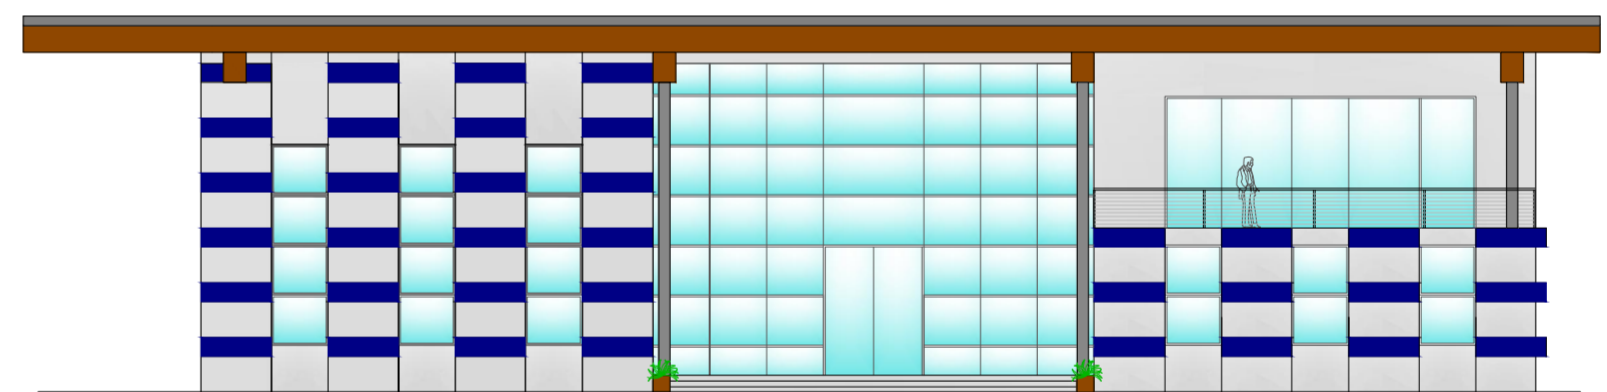

PROSPETTO 4
SCALA 1:200



TUBO MICROFORATO PER MITIGAZIONE ESPOSIZIONE GAS RADON

POZZETTO DI AREAZIONE PER MITIGAZIONE ESPOSIZIONE GAS RADON

SEZIONE AA
SCALA 1:200

Comune di:	CIVIDATE AL PIANO	Provincia di:	BERGAMO	Il progettista:
Committenti:	INOX MECC	Data:	LUGLIO 2015	
Lavori di:	PdC AMPLIAMENTO ATTIVITA' INDUSTRIALE PROGETTO CAPANNONE INDUSTRIALE 1		Scala:	1:200
			File:	
Oggetto:	PROSPETTI E SEZIONI DI PROGETTO		Tavola:	5B bis
Revisione n.	Data	Revisione n.	Data	Il committente:
Revisione n.	Data	Revisione n.	Data	



Studio Tecnico
Ing. Donato Pasinelli
Via Palosco 2a - 24050 Cividate al Piano (Bg)
Tel. 0363945440 - Fax 0363945440 - e-mail pasinelli.donato@gmail.com