




PROSPETTO SUD

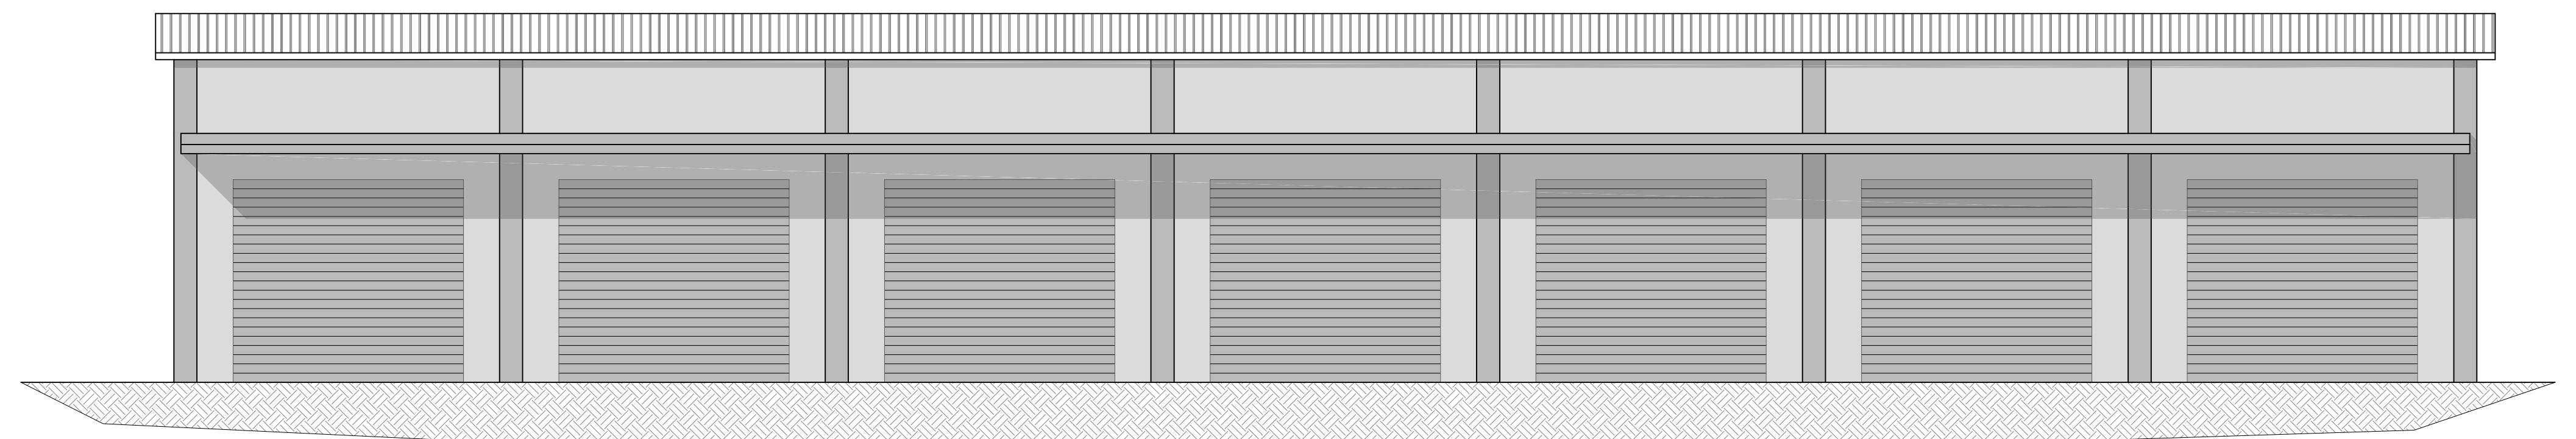


PROSPETTO EST

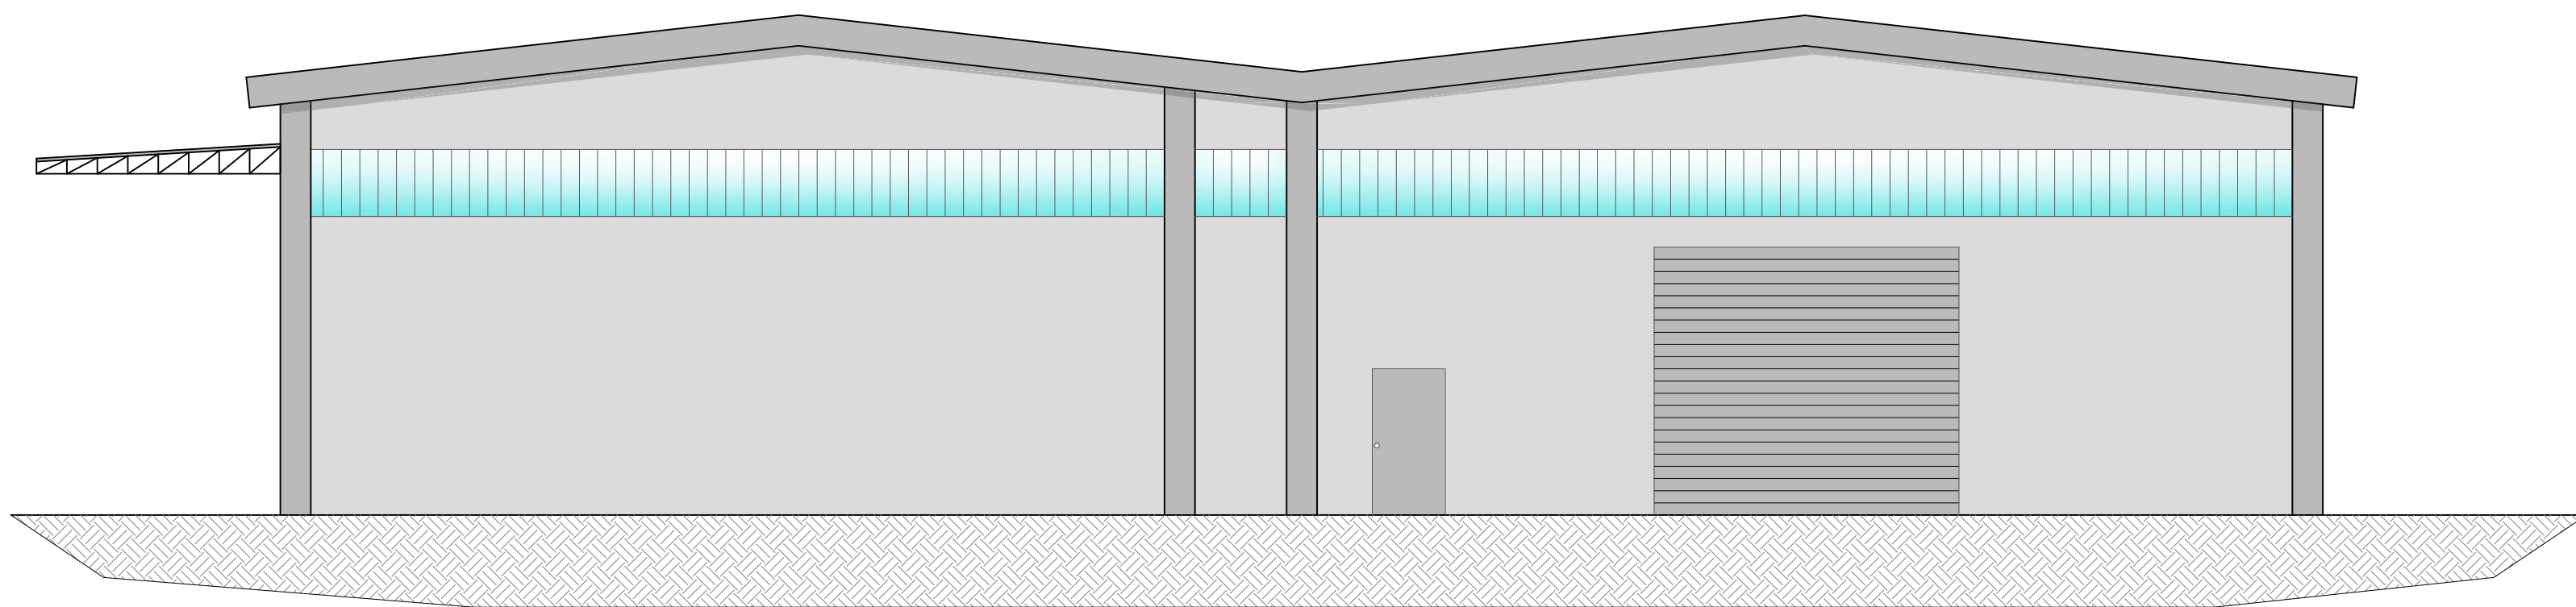

PROSPETTO NORD

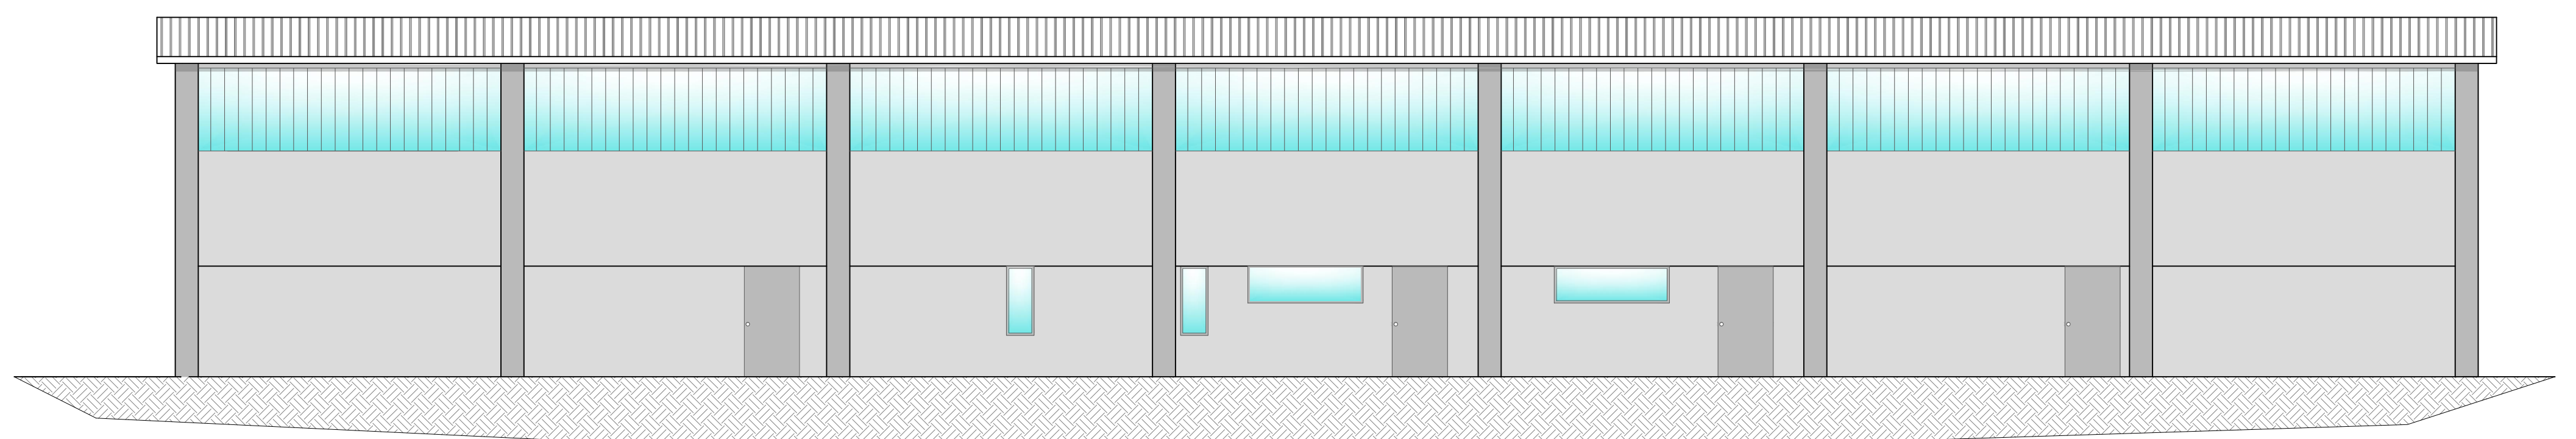


PROSPETTO OVEST

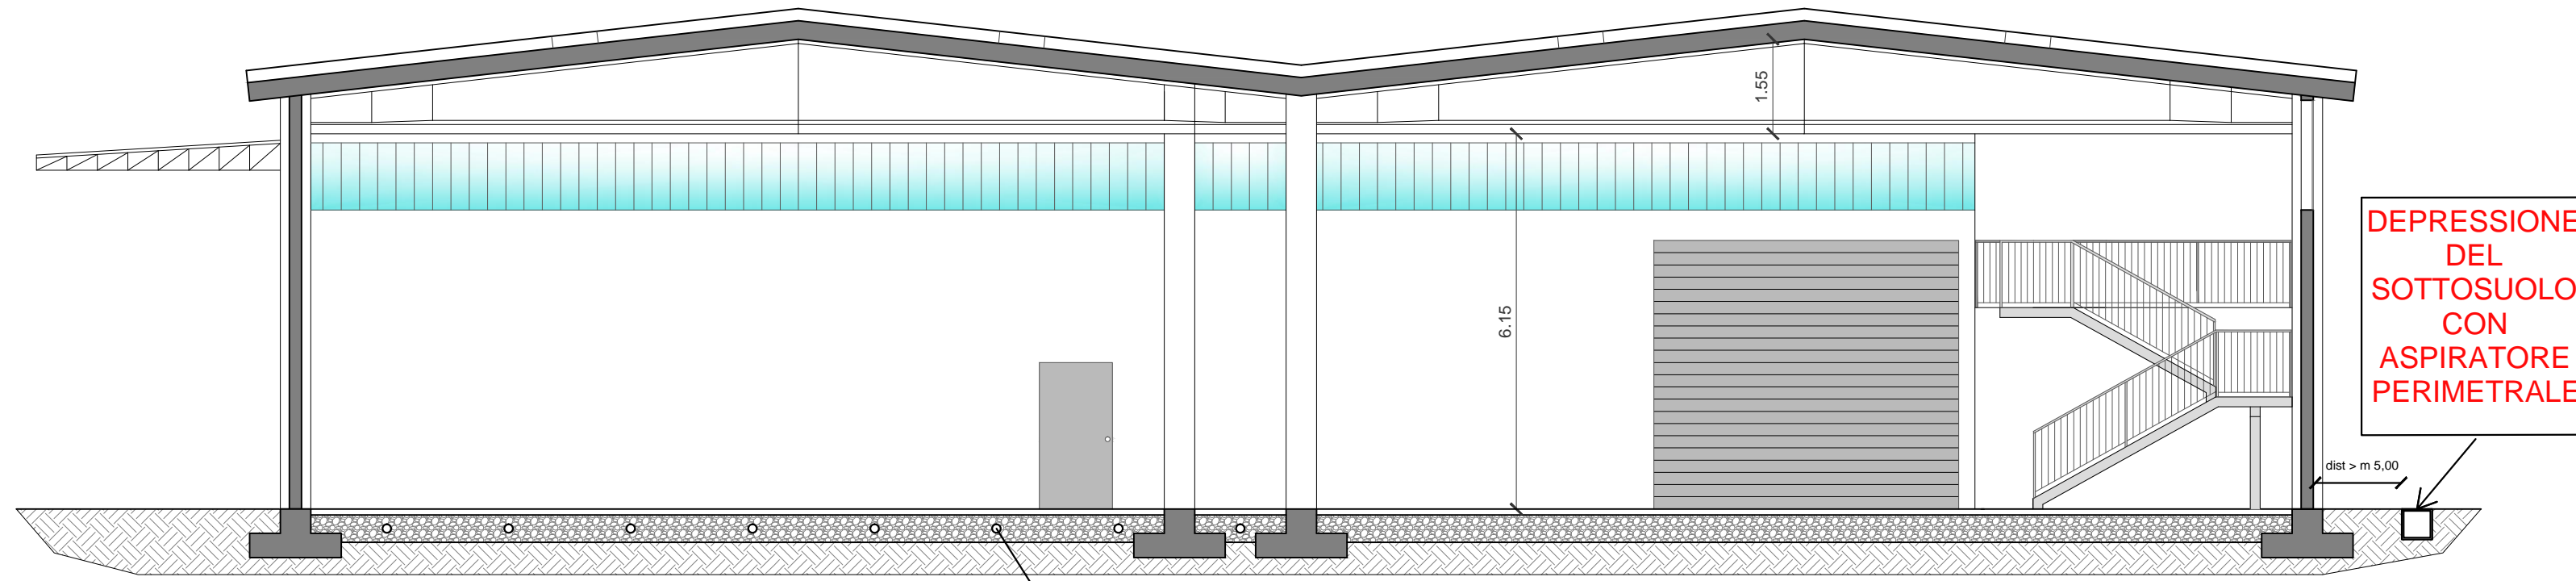

SEZIONE A-A

TUBO MICROFORATO PER MITIGAZIONE ESPOSIZIONE GAS RADON

DEPRESSIONE DEL SOTTOSUOLO CON ASPIRATORE PERIMETRALE

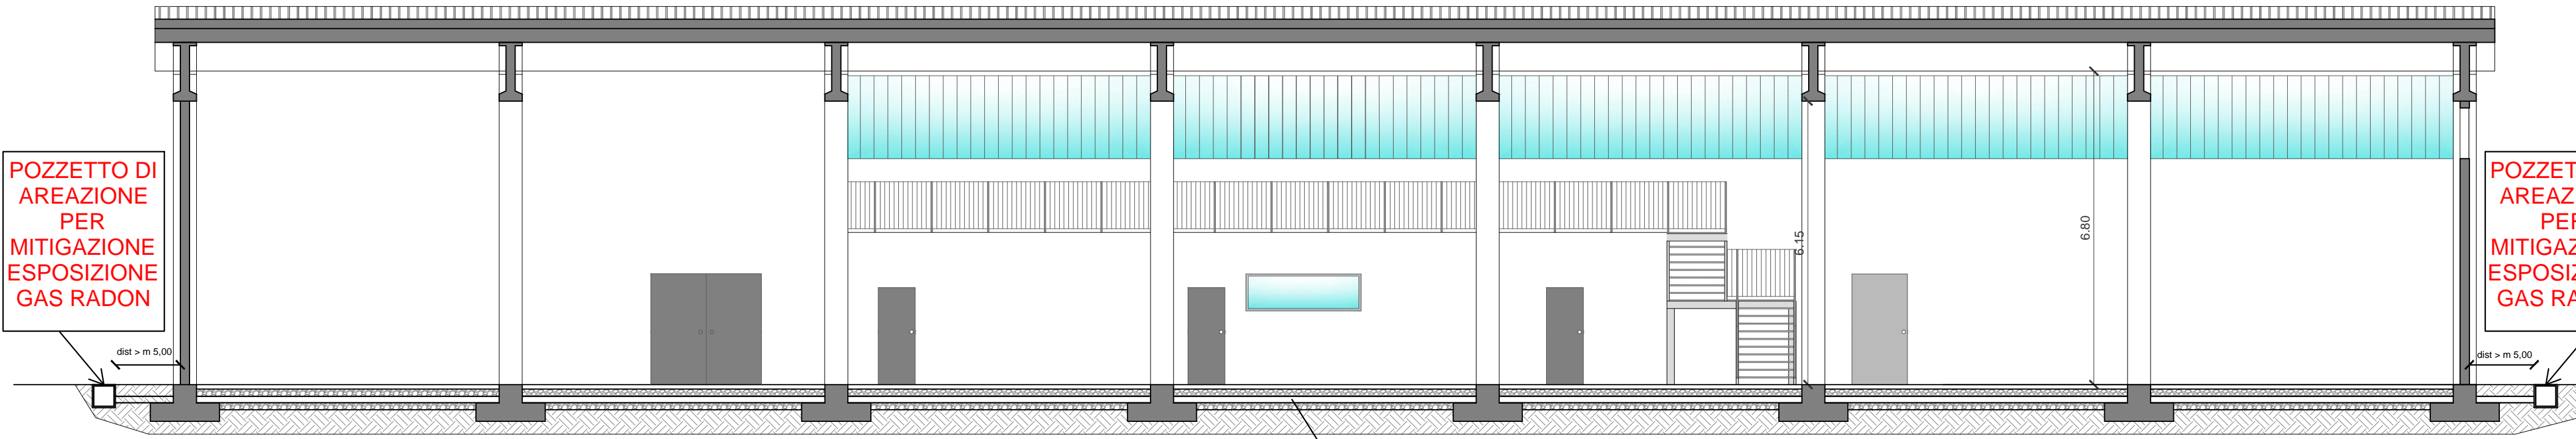


SEZIONE B-B


POZZETTO DI AREAZIONE PER MITIGAZIONE ESPOSIZIONE GAS RADON

TUBO MICROFORATO PER MITIGAZIONE ESPOSIZIONE GAS RADON

POZZETTO DI AREAZIONE PER MITIGAZIONE ESPOSIZIONE GAS RADON

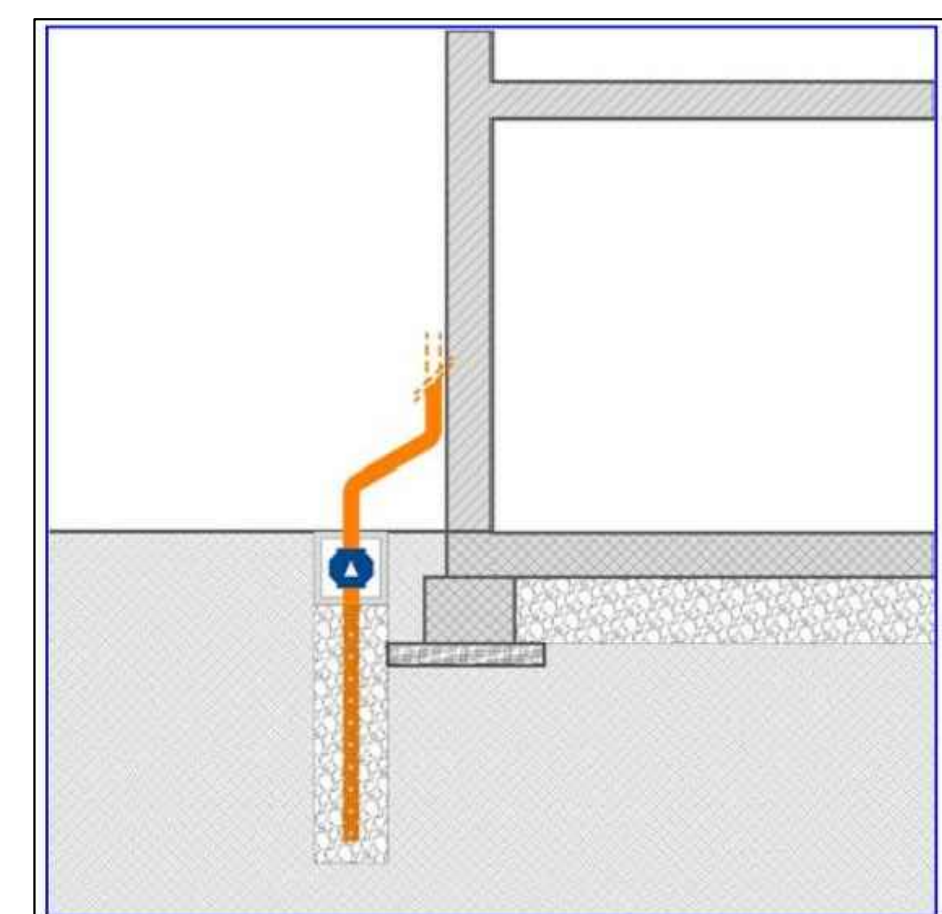

CAPANNONE ESISTENTE: depressione del sottosuolo con aspiratore perimetrale

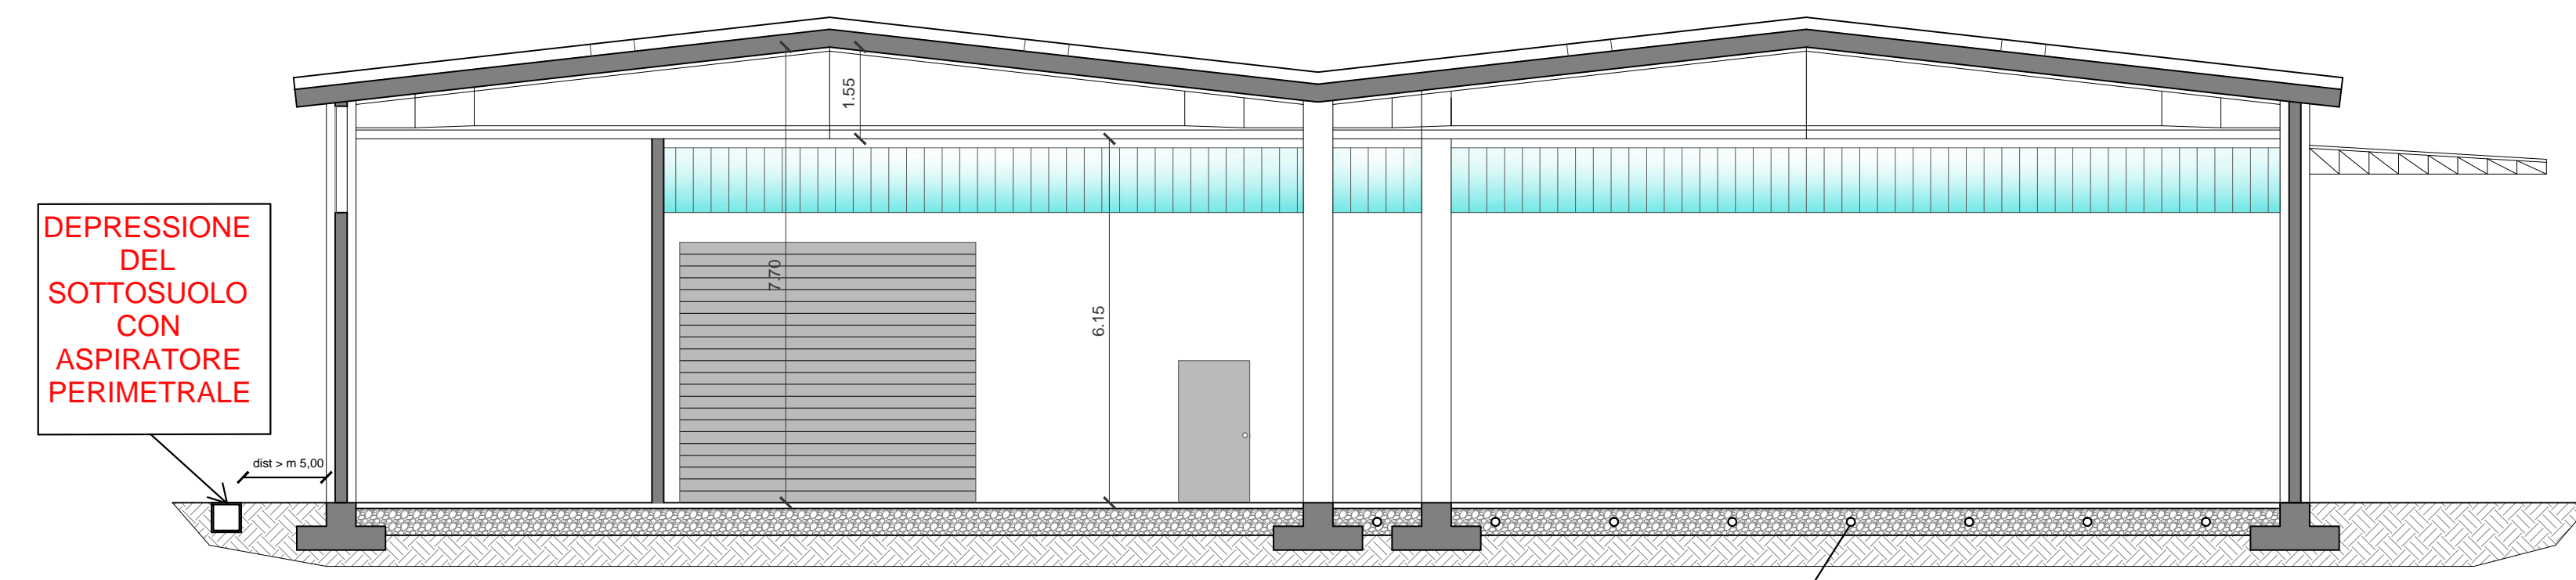

SEZIONE C-C

DEPRESSIONE DEL SOTTOSUOLO CON ASPIRATORE PERIMETRALE

TUBO MICROFORATO PER MITIGAZIONE ESPOSIZIONE GAS RADON

Comune di:	CIVIDATE AL PIANO	Provincia di:	BERGAMO	Il progettista:
Comitente:	BOTALI AUTOTRASPORTI	Data:	LUGLIO 2015	
Lavori di:	S.U.A.P. NUOVO INSEDIAMENTO PRODUTTIVO	Scala:	1:100	L'impresa:
Oggetto:	Variante: PROSPETTI E SEZIONI NUOVO CAPANNONE	File:		
		Tavola:	8bis	