




**PIANTA**

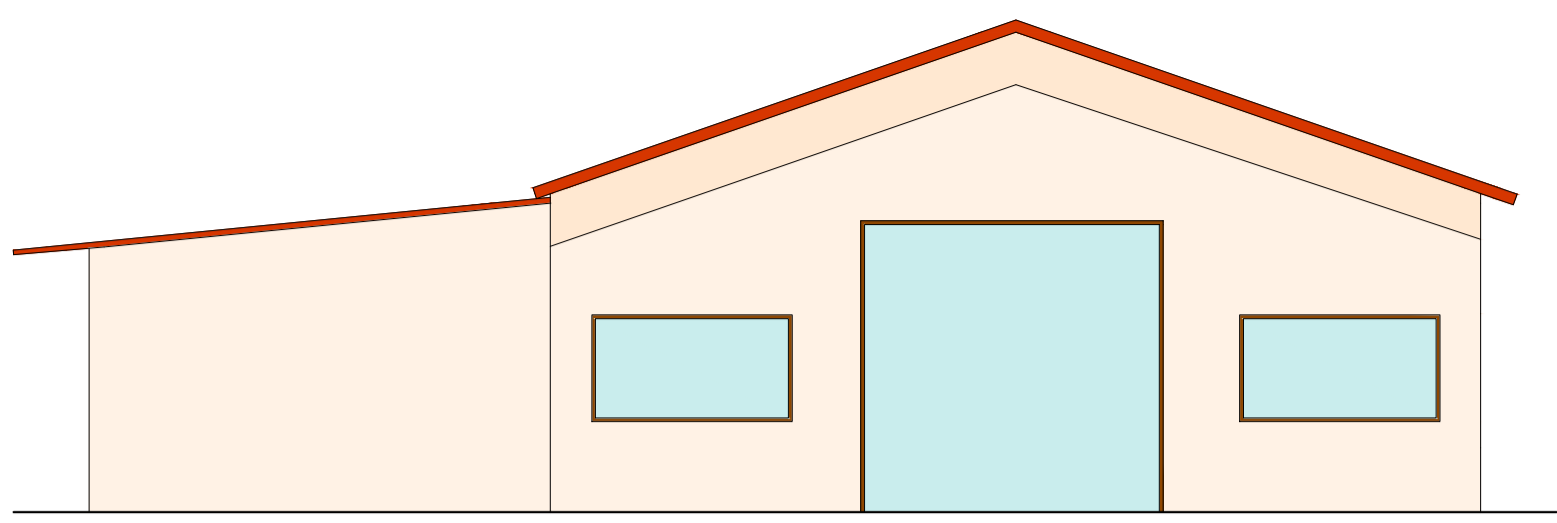


**PROSPETTO EST**

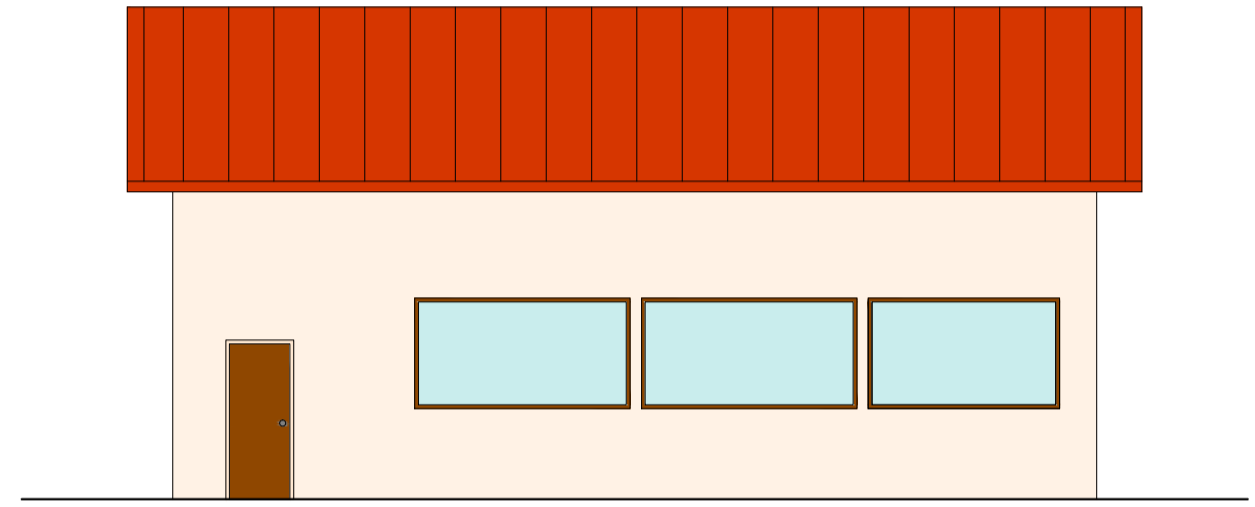

**PROSPETTO NORD**

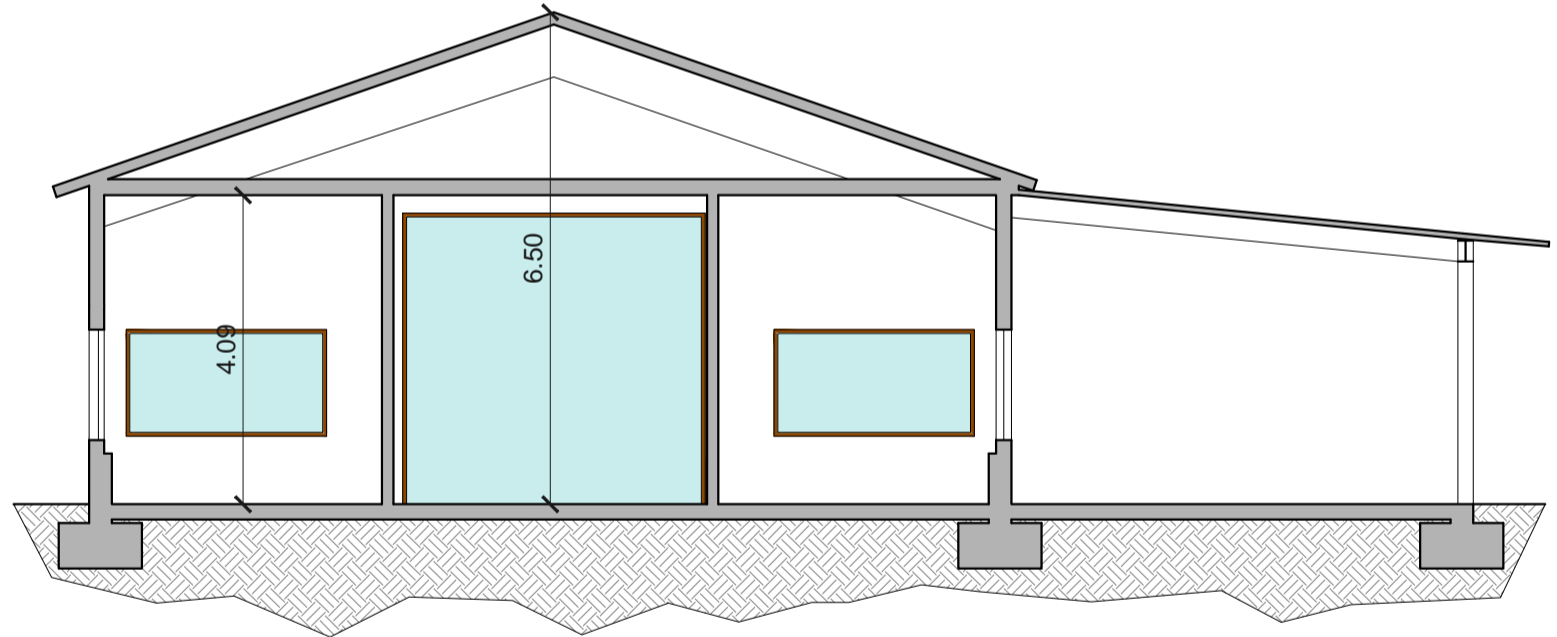

**SEZIONE AA**

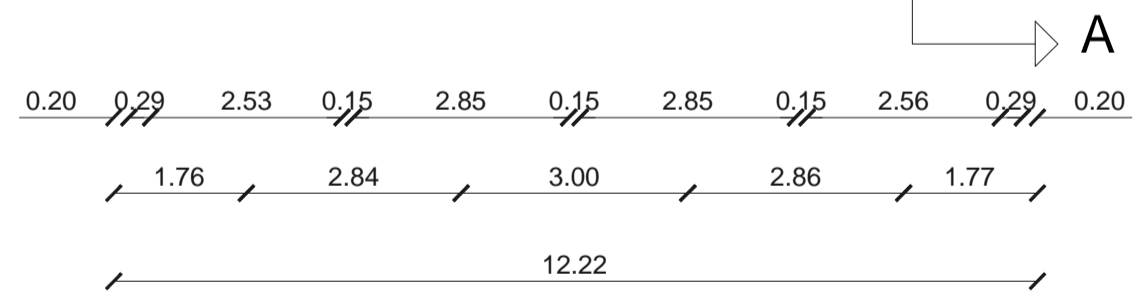

SCHEMA DI CALCOLO R.A.I.			
	Superficie	Sup. finestrata	R.a.i.
Direzione	21,40 mq	7,85 mq	0,367 > 0,125 (1/8)
Segreteria	14,65 mq	4,16 mq	0,284 > 0,125 (1/8)
Archivio	33,28 mq	13,00 mq	0,390 > 0,125 (1/8)
Ufficio	21,50 mq	7,02 mq	0,327 > 0,125 (1/8)
Sala riunioni	21,40 mq	3,26 mq	0,152 > 0,125 (1/8)
WC	4,00 mq	Areazione e ventilazione forzata	
WC	4,00 mq	Areazione e ventilazione forzata	

Comune di:	CIVIDATE AL PIANO	Provincia di:	BERGAMO	Il progettista:
Committenti:	BOTALI AUTOTRASPORTI	Data:	NOVEMBRE 2013	
Lavori di:	S.U.A.P. NUOVO INSEDIAMENTO PRODUTTIVO		Scala:	L'impresa:
			1:100	
			File:	
Oggetto:	EDIFICIO 1: PIANTE, PROSPETTI e SEZIONI		Tavola:	10

**Studio Tecnico**  
**Ing. Donato Pasinelli**  
 Via Palosco 2a - 24050 Cividate al Piano (Bg)  
 Tel. 0368945440 - e.mail pasinelli.donato@libero.it

