



PIANTA COPERTURA EDIFICIO 2

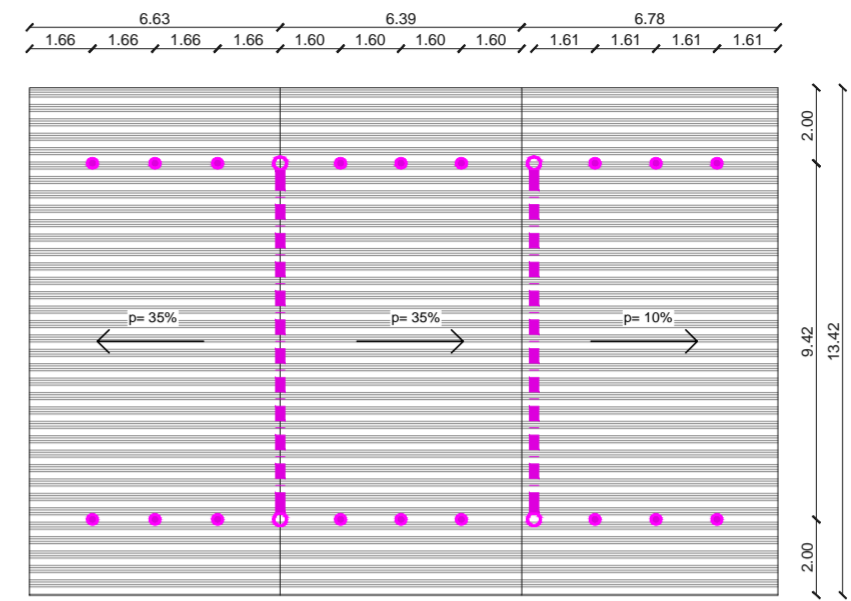

PIANTA COPERTURA EDIFICIO 1

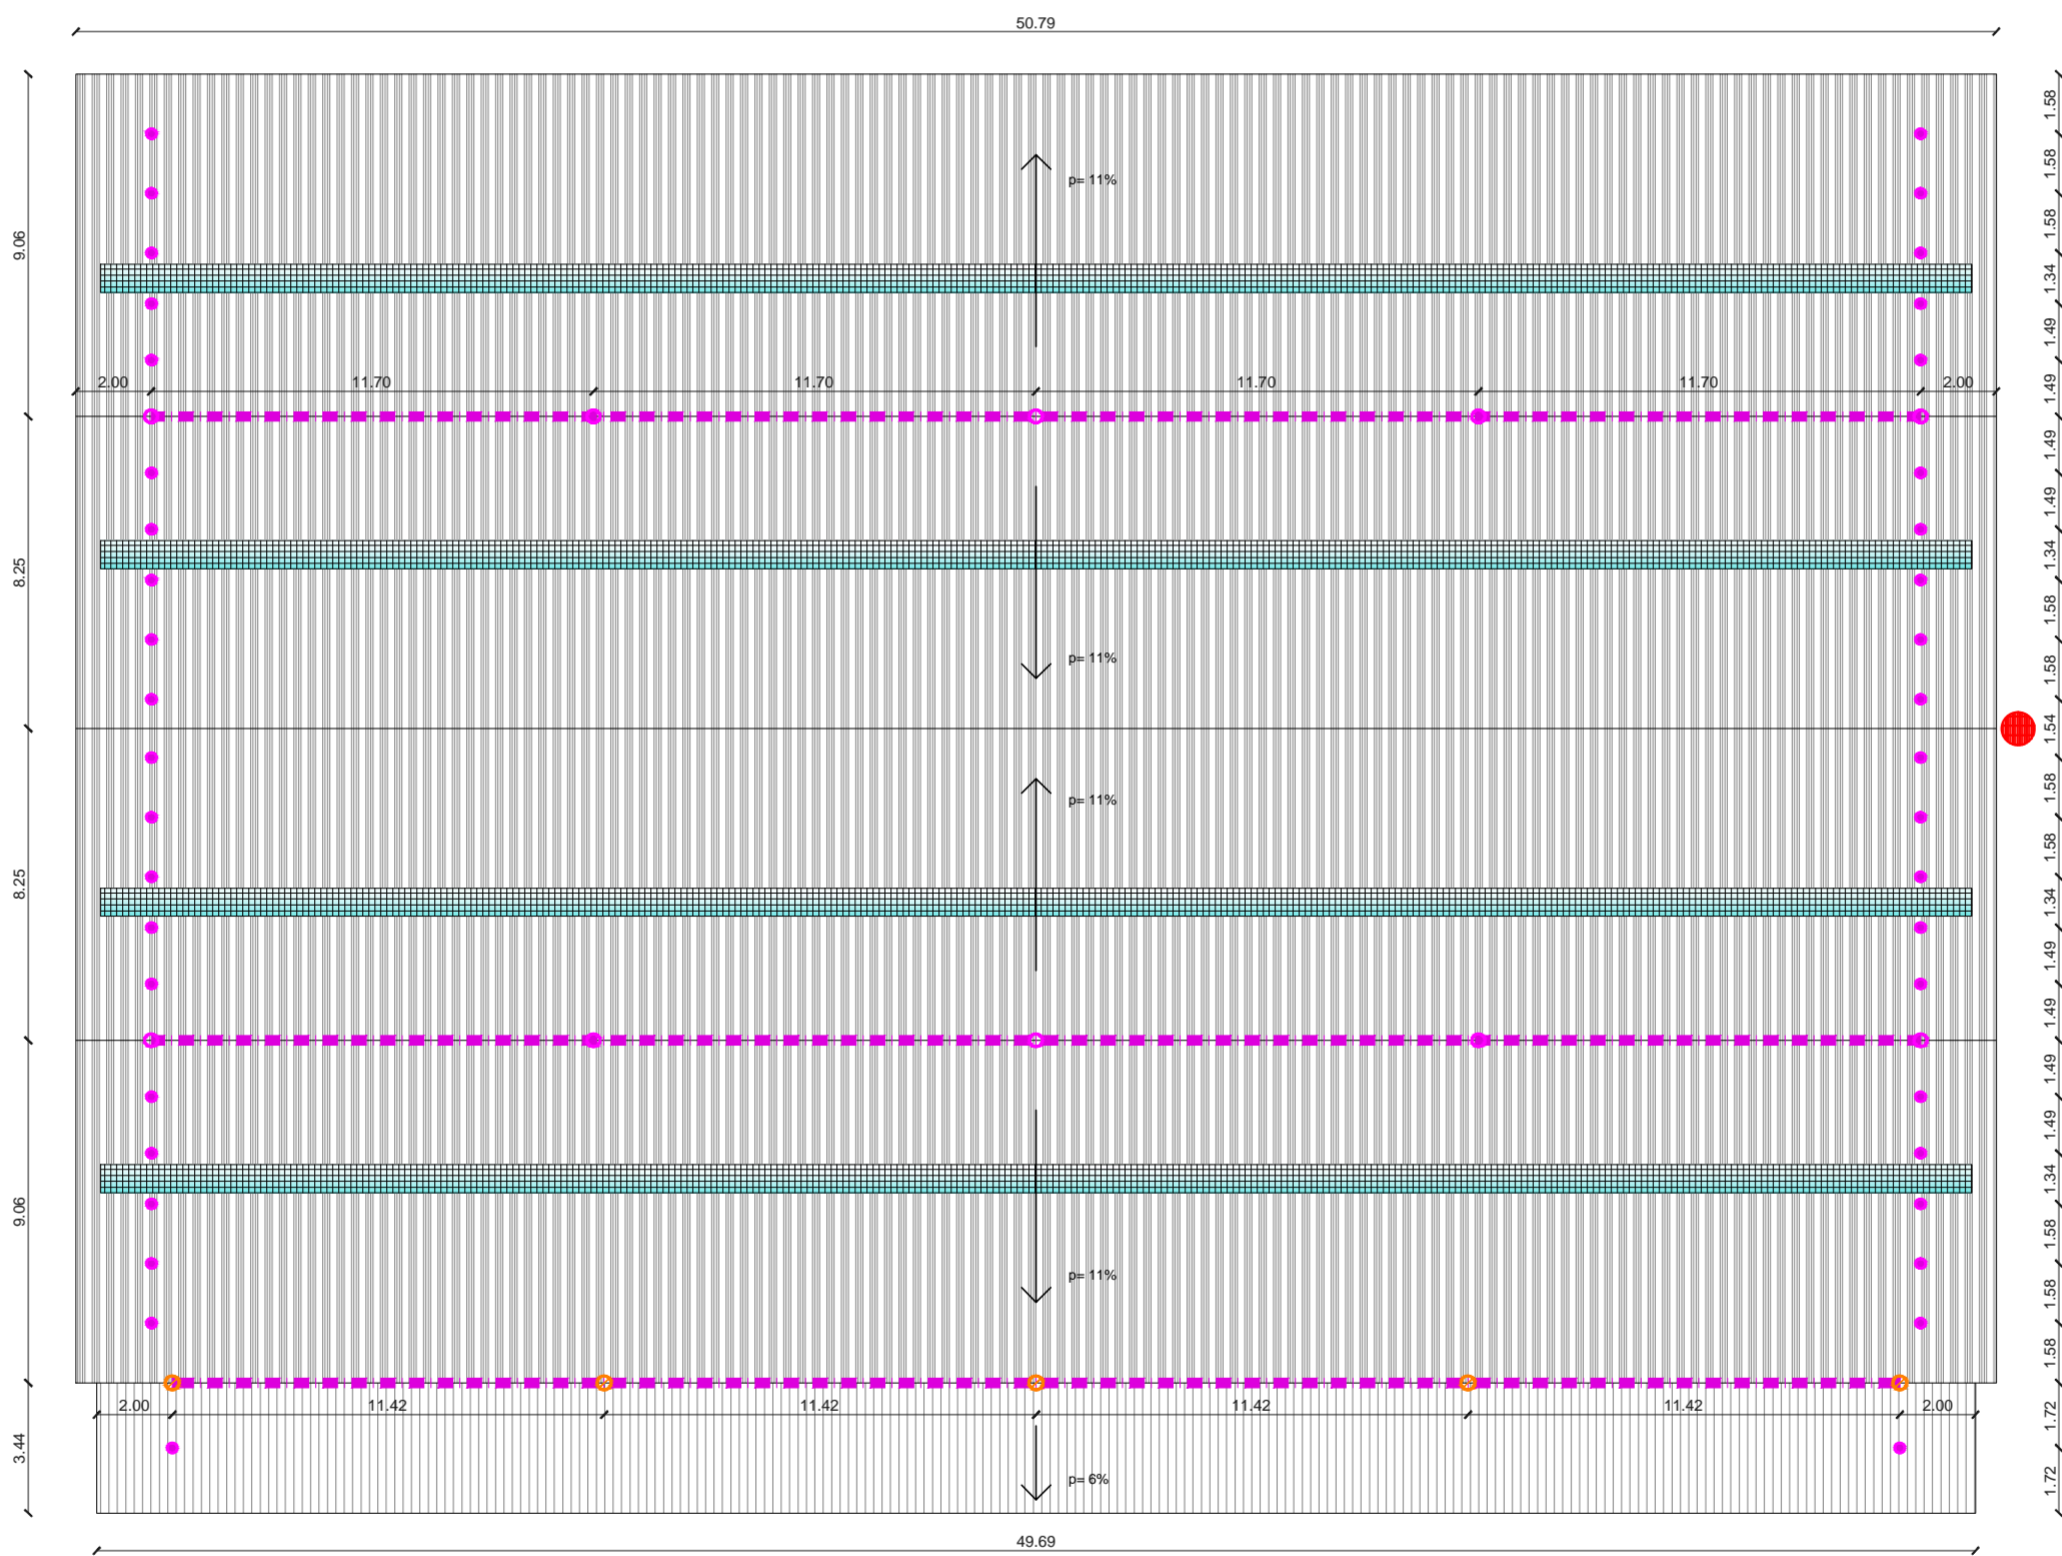

PIANTA COPERTURA CAPANNONE

LEGENDA

- LINEA VITA COSTITUITA DA DISPOSITIVI ANTICADUTA CLASSE C CONFORMI ALLA NORMA UNI EN 795 COME PREVISTO DALL'ART. 3.2.11 DEL R.L.I.
- PIASTRA DI ANCORAGGIO
- PIASTRA A MURO
- LINEA VITA PERIMETRALE COSTITUITA DA DISPOSITIVI ANTICADUTA CLASSE C CONFORMI ALLA NORMA UNI EN 795 COME PREVISTO DALL'ART. 3.2.11 DEL R.L.I.
- GOLFFARE CLASSE A1
- PUNTO FISSO DI ACCESSO ALLA COPERTURA COSTIUITO DA SCALA ALLA MARINARA
- LUCERNARI CON RETE DI PROTEZIONE CERTIFICATA

Comune di:	CIVIDATE AL PIANO	Provincia di:	BERGAMO	Il progettista:
Committenti:	BOTALI AUTOTRASPORTI	Data:	NOVEMBRE 2013	
Lavori di:	S.U.A.P. NUOVO INSEDIAMENTO PRODUTTIVO		Scala:	1:200
Oggetto:	DISPOSIZIONE LINEE VITA SU COPERTURE EDIFICI		File:	L'impresa:
			Tavola:	12



Studio Tecnico
 Ing. Donato Pasinelli
 Via Palosco 2/a - 24050 Cividate al Piano (Bg)
 Tel. 0363945440 - Fax 0363979448 - e.mail pasinelli.donato@libero.it