


PIANTA CAPANNONE 1 - PIANO TERRA
SCALA 1:100

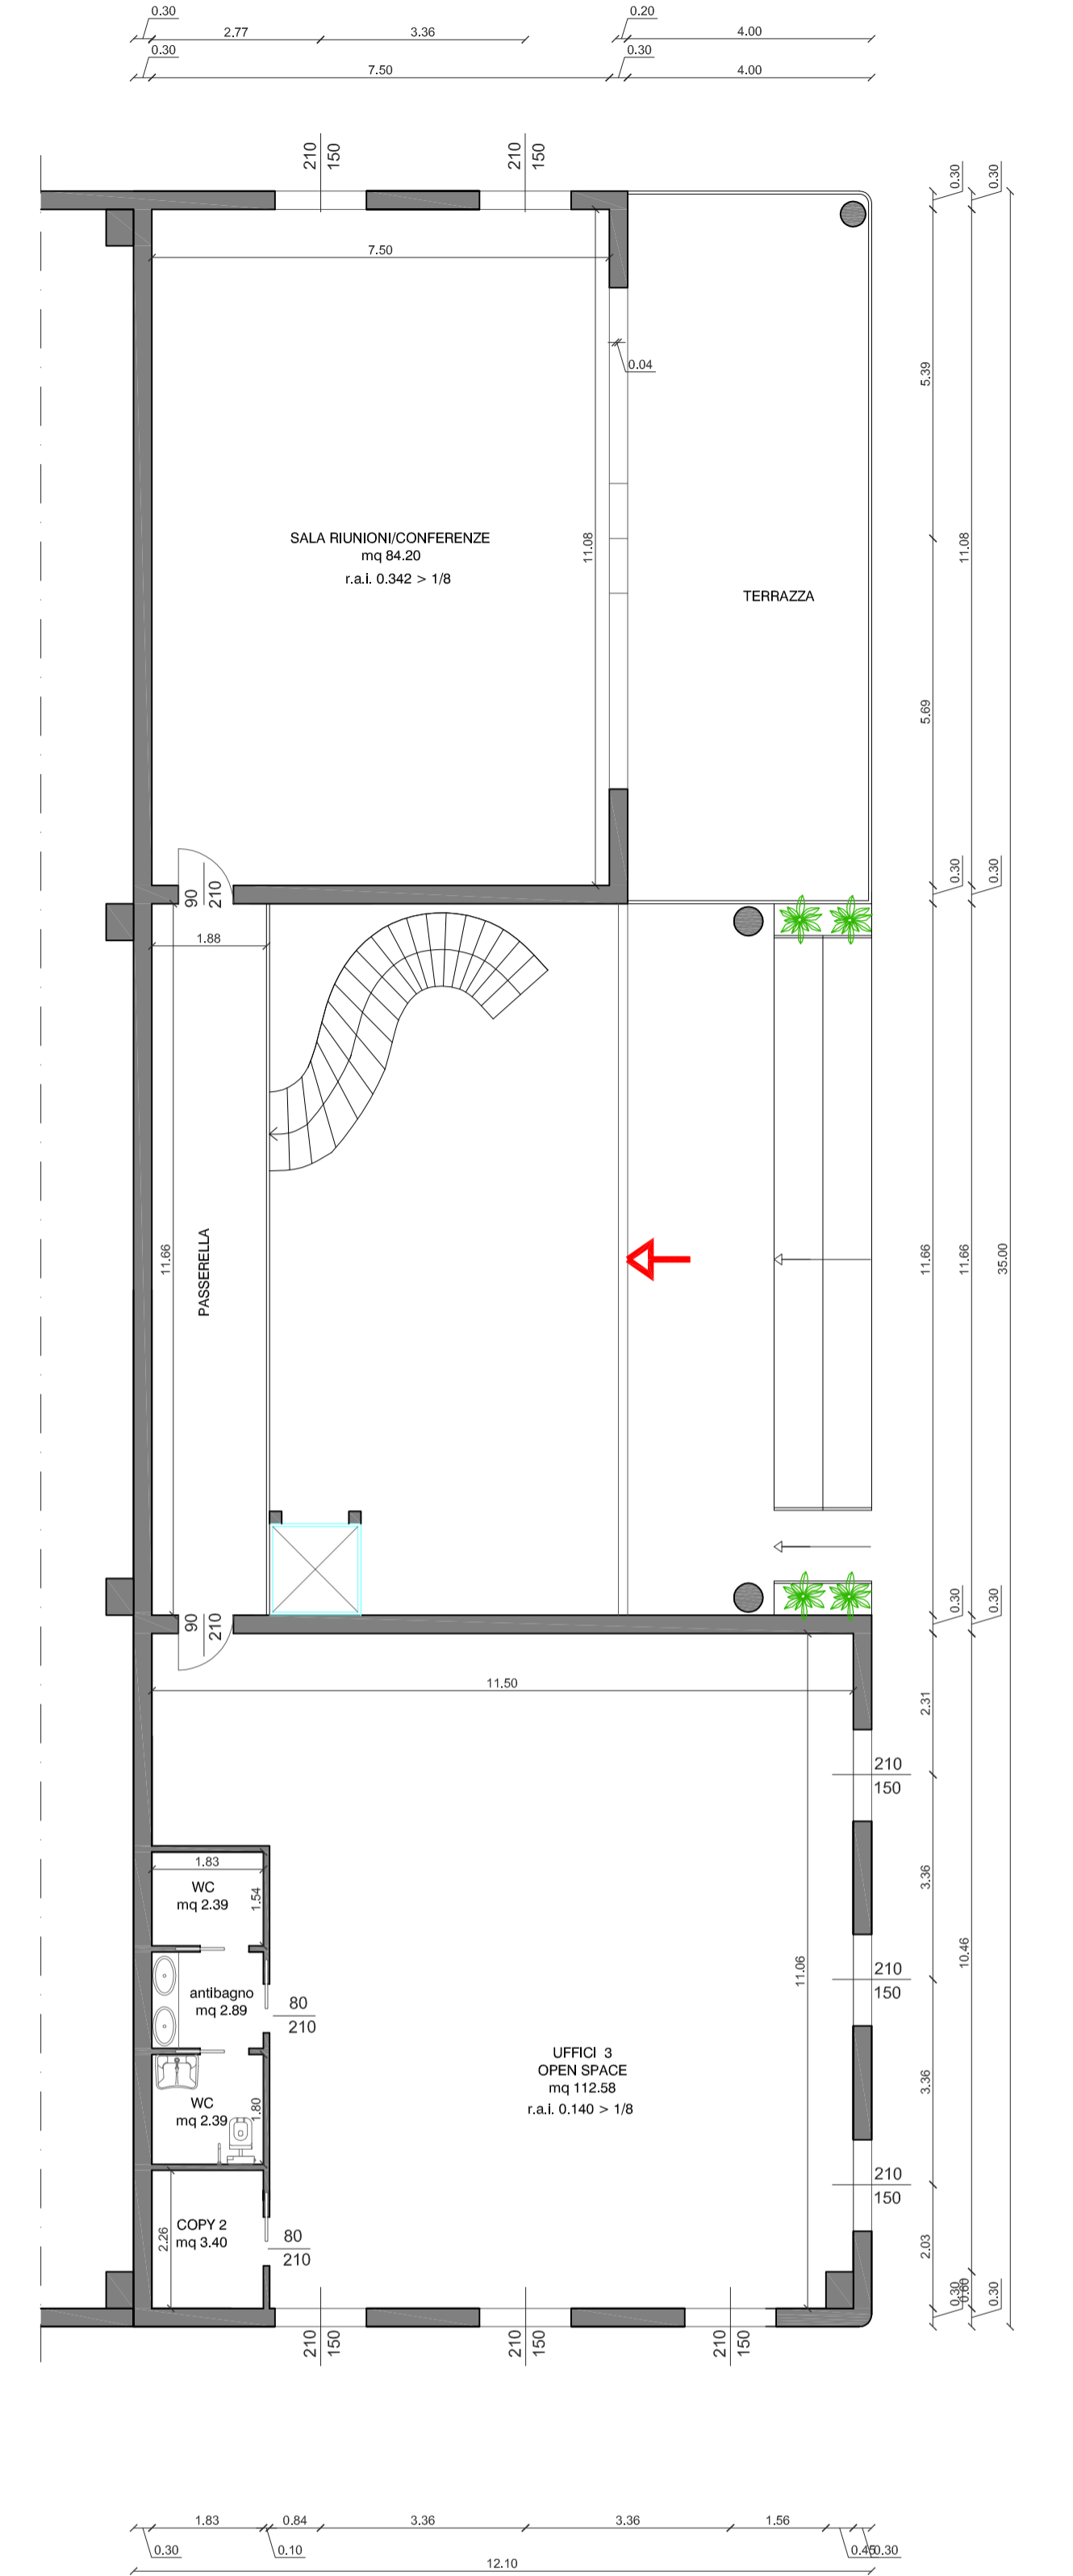

PIANTA CAPANNONE 1 - PIANO PRIMO
SCALA 1:100

SCHEMA DI CALCOLO SUPERFICIE ILLUMINANTE

SUPERFICIE CAPANNONE	
Totale sup. capannone senza specifica destinazione d'uso	m2 2491.59

SCHEMA DELLE SUPERFICIE ILLUMINANTE A LIVELLO COPERTURA (pari a 1/10 s.p.)	
Lucernari n. 12 x 1.00 x 3.00 =	m2 360.00
TOTALE SUPERFICIE ILLUMINANTE COPERTURA	m2 360.00
TOTALE SUPERFICIE ILLUMINANTE LATERALE x 10	m2 3600.00

VERIFICA DELLE SUPERFICIE ILLUMINANTE	
8 volte sup. ill. laterale + 10 volte sup. ill. livello cop > Superficie capannone	
m2 3600.00 > m2 2491.59	

SCHEMA DI CALCOLO SUPERFICIE AREANTE

SUPERFICIE CAPANNONE	
Totale sup. capannone senza specifica destinazione d'uso	m2 2491.59
SUPERFICIE MINIMA DI AREAZIONE	
m2 2491.59 x 1/12 (quantità minima) =	m2 207.63

CALCOLO DELLE SUPERFICIE AREANTE	
Porte n. 1 x 1.20 x 2.10 =	m2 2.52
Portoni n. 3 x 7.00 x 4.50 =	m2 94.50
Lucernari n. 6 x 30.00 x 1.00 =	m2 180.00
TOTALE SUPERFICIE AREANTE	m2 280.02

VERIFICA DELLE SUPERFICIE AREANTE	
Superficie Areante > 1/12 della superficie capannone	
m2 280.02 > m2 207.63	

Comune di: CIVIDATE AL PIANO	Provincia di: BERGAMO	#progetto/da:
Comittenti: INOX MECC	Data: DICEMBRE 2014	
Lavori di: PoC AMPLIAMENTO ATTIVITA' INDUSTRIALE PROGETTO CAPANNONE INDUSTRIALE 1	Scala: 1:100	
Oggetto: PIANA PIANO TERRA, PIANA PIANO PRIMO, RAPPORTI AEROLLUMINANTI DI PROGETTO	Fil:	#commit/ante:
Revisione n. Data	Revisione n. Data	
Revisione n. Data	Revisione n. Data	