



COMUNE DI CIVIDATE AL PIANO  
Provincia di Bergamo

NUOVA ROTATORIA SU VIA TRIESTE E STRADA DI COLLEGAMENTO ALLA LOTTIZZAZIONE CONVENZIONATA IN AMBITO Tpn1

Progetto Definitivo

DOCUMENTO:

PLANIMETRIA GENERALE

SOCIETA' ATTUATRICE DELL'INTERVENTO:


**VITALI SpA**  
Sede Legale in Peschiera B. (MI) - Via Lombardia n. 2A  
20068 Peschiera B. (MI)  
Codice Fiscale/P.Iva 01948410160

SVILUPPATORE DELL'INTERVENTO:

**LCP Italia Srl**  
LOGISTICS CAPITAL PARTNERS

PROGETTISTI:

**Ai Engineering Srl**  
Via A. Lamarmora 80 10128 Torino - Italy  
Tel +39 (011) 58 14 511 - Fax +39 (011) 56 83 482  
E-mail: [posta@aigroup.it](mailto:posta@aigroup.it)

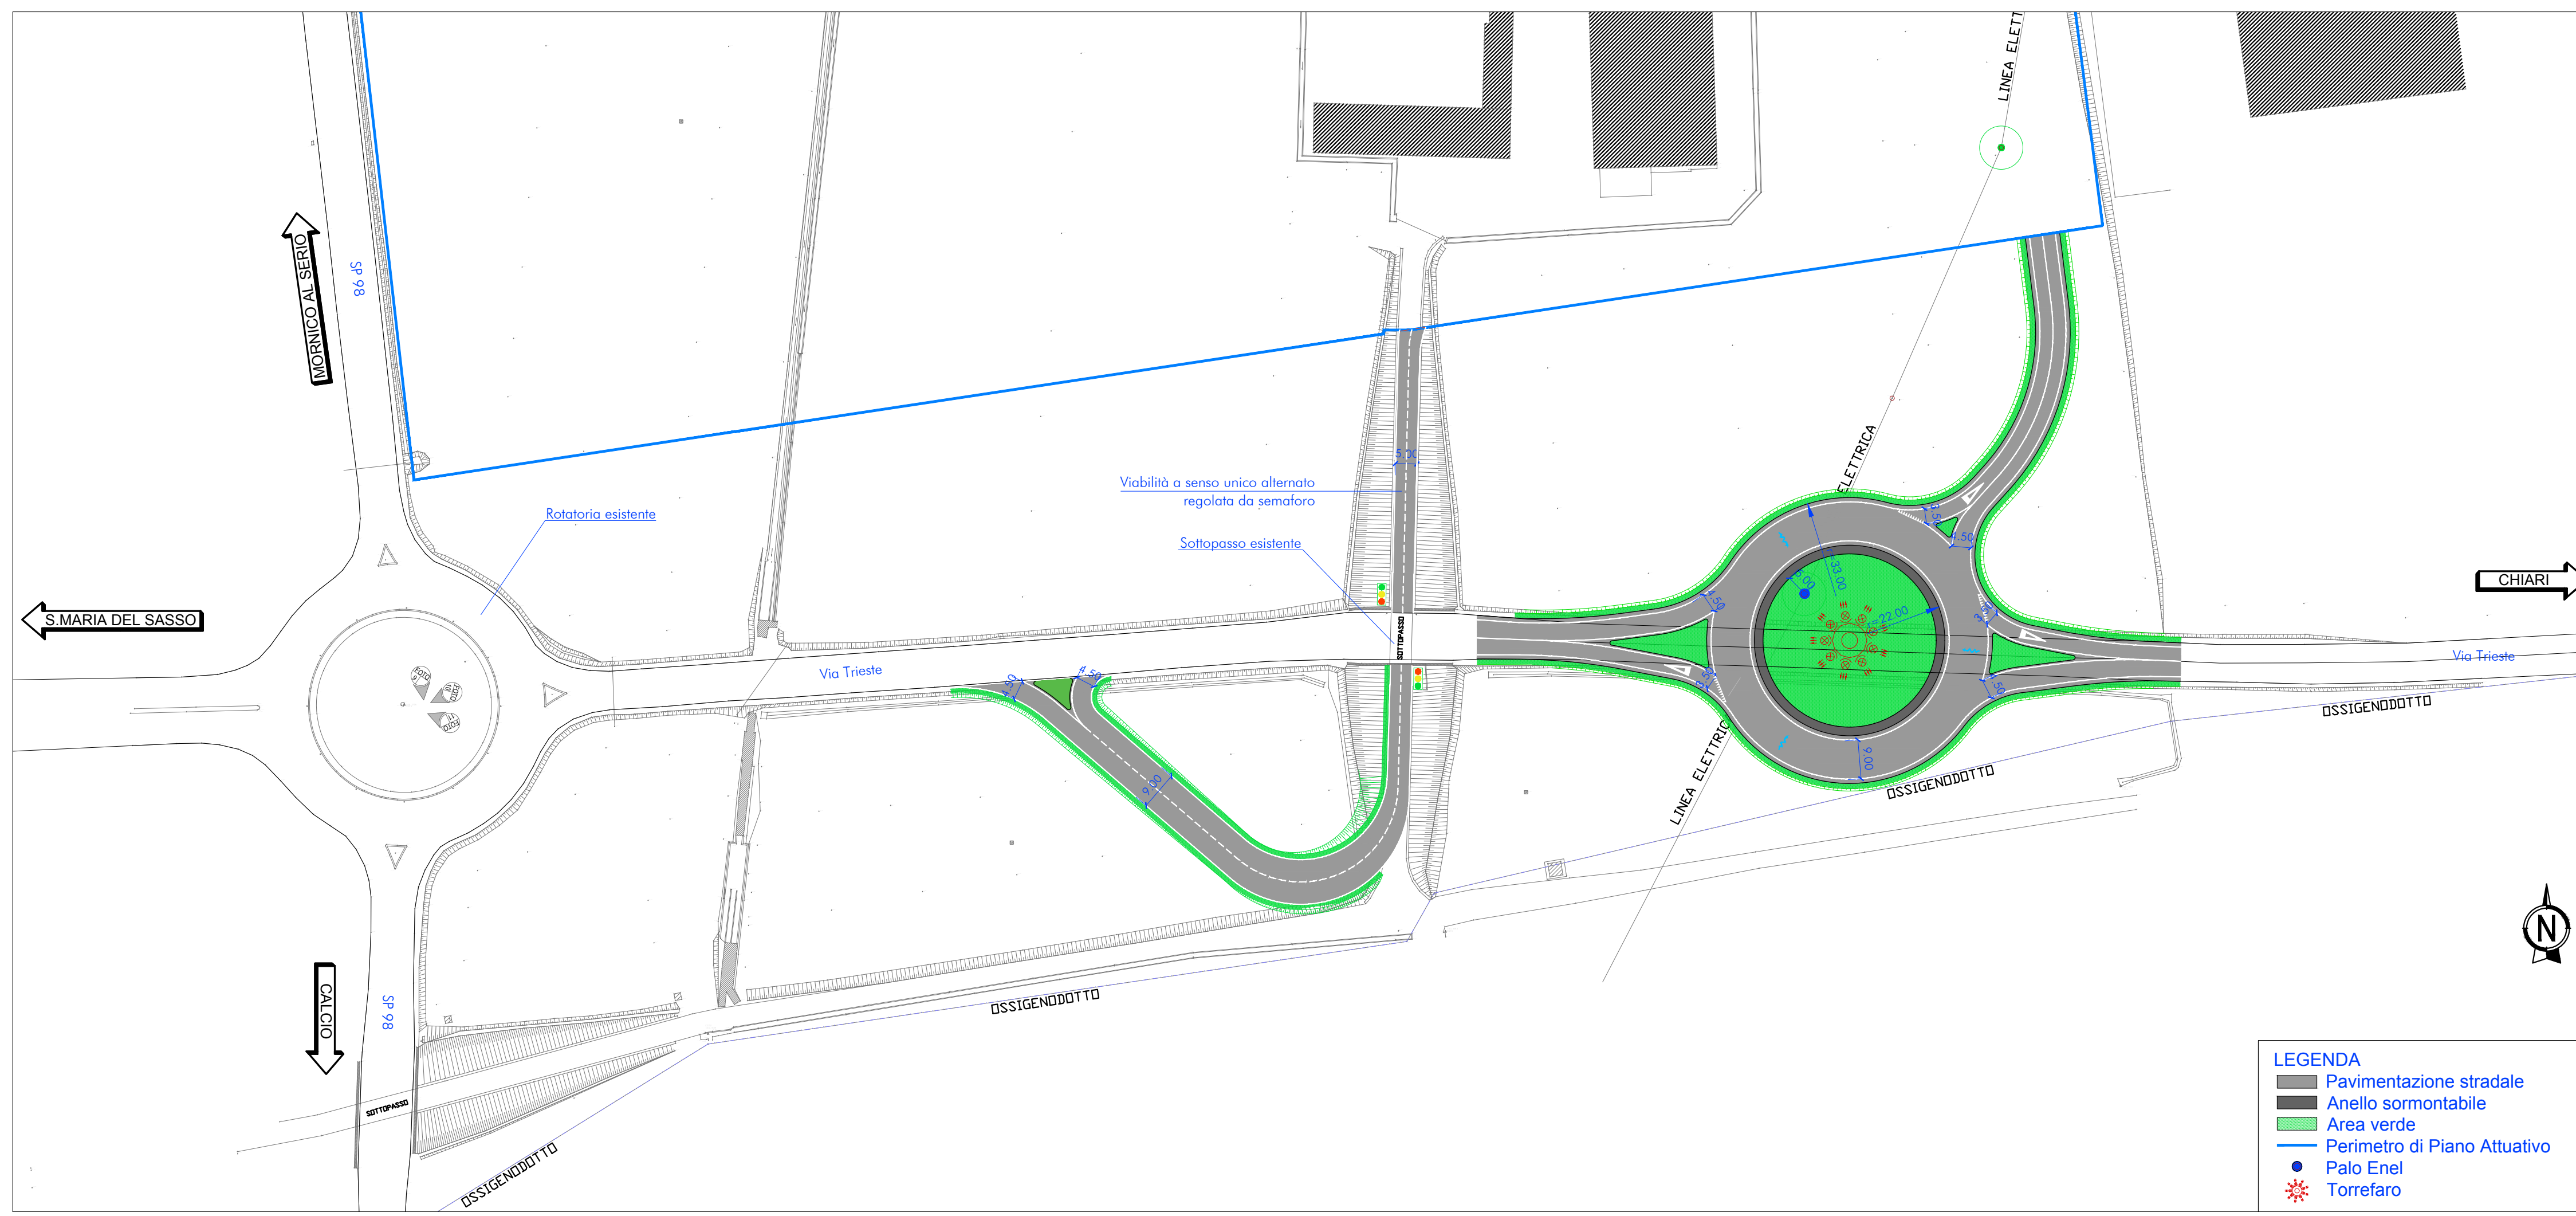

- LEGENDA**
- Pavimentazione stradale
  - Anello sormontabile
  - Area verde
  - Perimetro di Piano Attuativo
  - Palo Enel
  - Torrefaro

SCALA : 1:1000  
DATA : Luglio 2018  
CODIFICA : PS\_PG\_01\_A