




AREA STANDARD		
Totale superficie sedime	mq	27.403,39
Totale superficie sedime (a seguito rifacimento strada consorziale)	mq	26.714,61
Area ceduta a standard	mq	688,78

SEZIONE STRADA AA SCALA 1:100

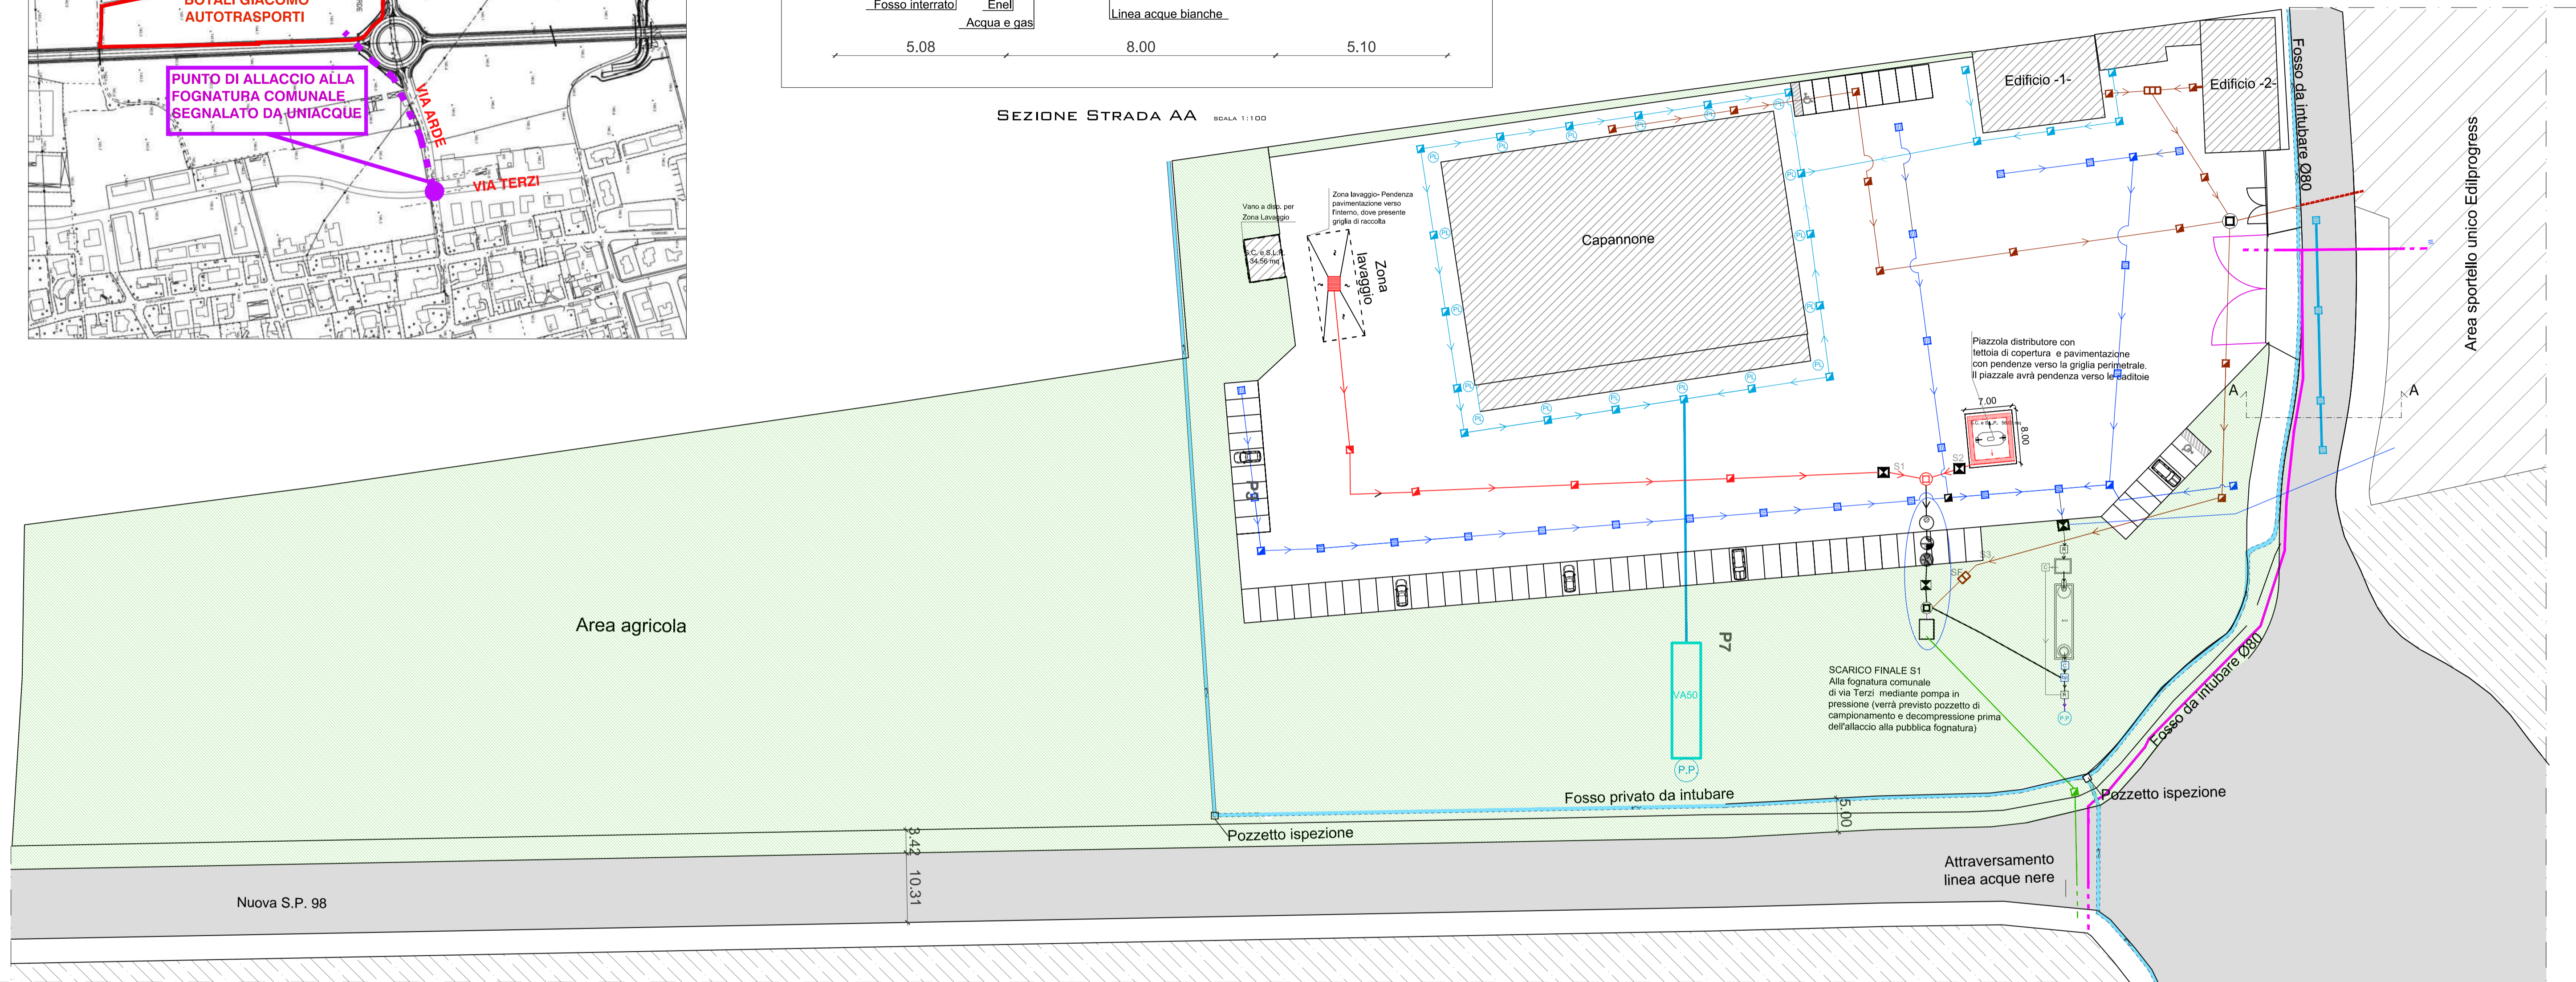

LEGENDA

- | | | |
|---|--|--|
| Sede stradale attuale | Acque meteoriche tetti | Pozzetto di ispezione e campionamento |
| Fosso in canaletta c.a. | Acque trattate | Pozzetto di raccordo |
| Fosso da intubare - tubo circolare in cemento Ø80 | Acque di dilavamento piazzale | Fossa Imhoff |
| Area verde | Acque nere | Sifone Firenze |
| Uscita pluviale di progetto | Acque industriali e distributore (lavaggio di automezzi) | Pozzo perdente |
| Palo elettrodotto | Caditoia piazzali | Pozzetto ispezione acque trattate |
| Elettrodotto | Pozzetto ispezione acque piazzali | Cavidotti: Enel, Telecom, gas e acqua |
| | Pozzetto ispezione acque tetti | Impianto accumulo e recupero acqua piovana |
| | Pozzetto ispezione acque nere di progetto | |
| | Pozzetto ispezione industriali | |

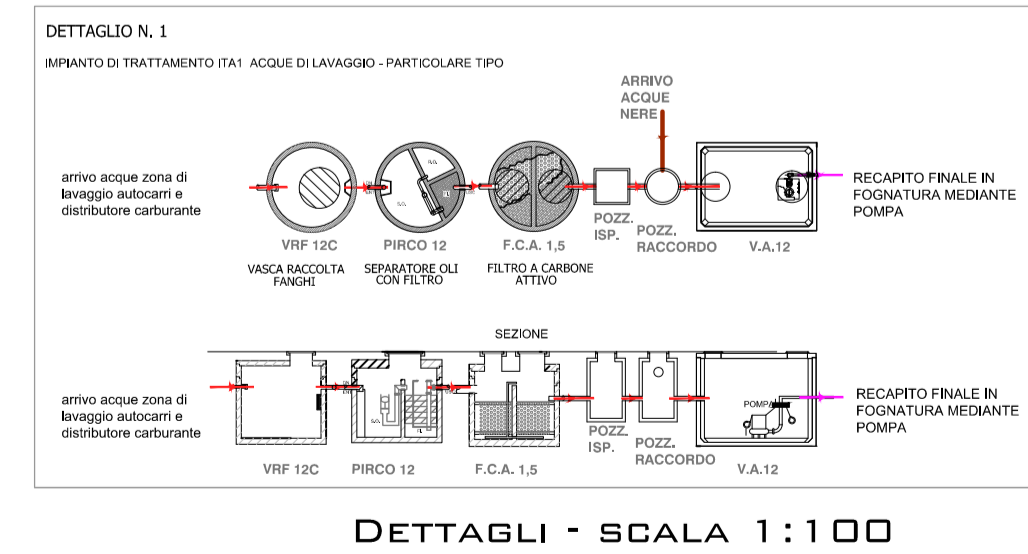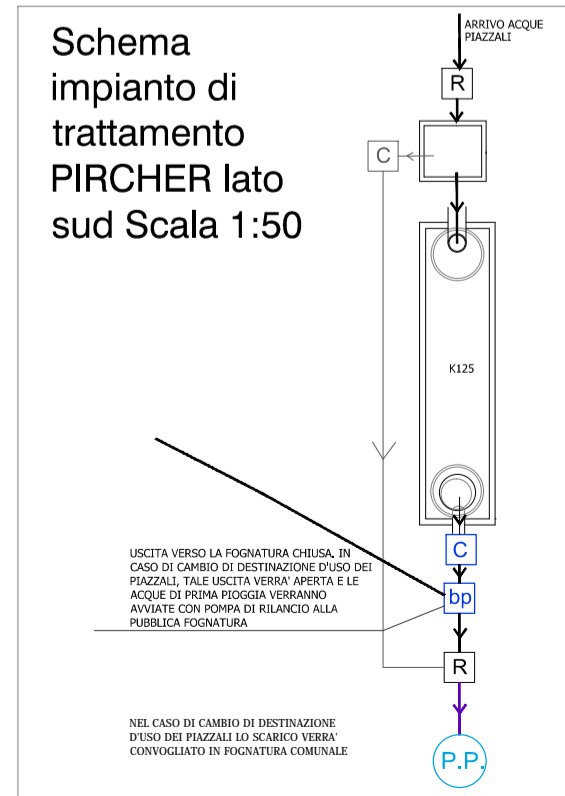

DETTAGLI - SCALA 1:100

Comune di:	CIVIDATE AL PIANO	Provincia di:	BERGAMO	Il progettista:
Comitenti:	BOTALI AUTOTRASPORTI	Data:	LUGLIO 2015	
Lavori di:	S.U.A.P. NUOVO INSEDIAMENTO PRODUTTIVO	Scala:	1:500	
Oggetto:	OPERE DI URBANIZZAZIONE ADEGUAMENTO FOGNATURA	File:		
Revisione n.	Data	Revisione n.	Data	Il committente:
Revisione n.	Data	Revisione n.	Data	

