
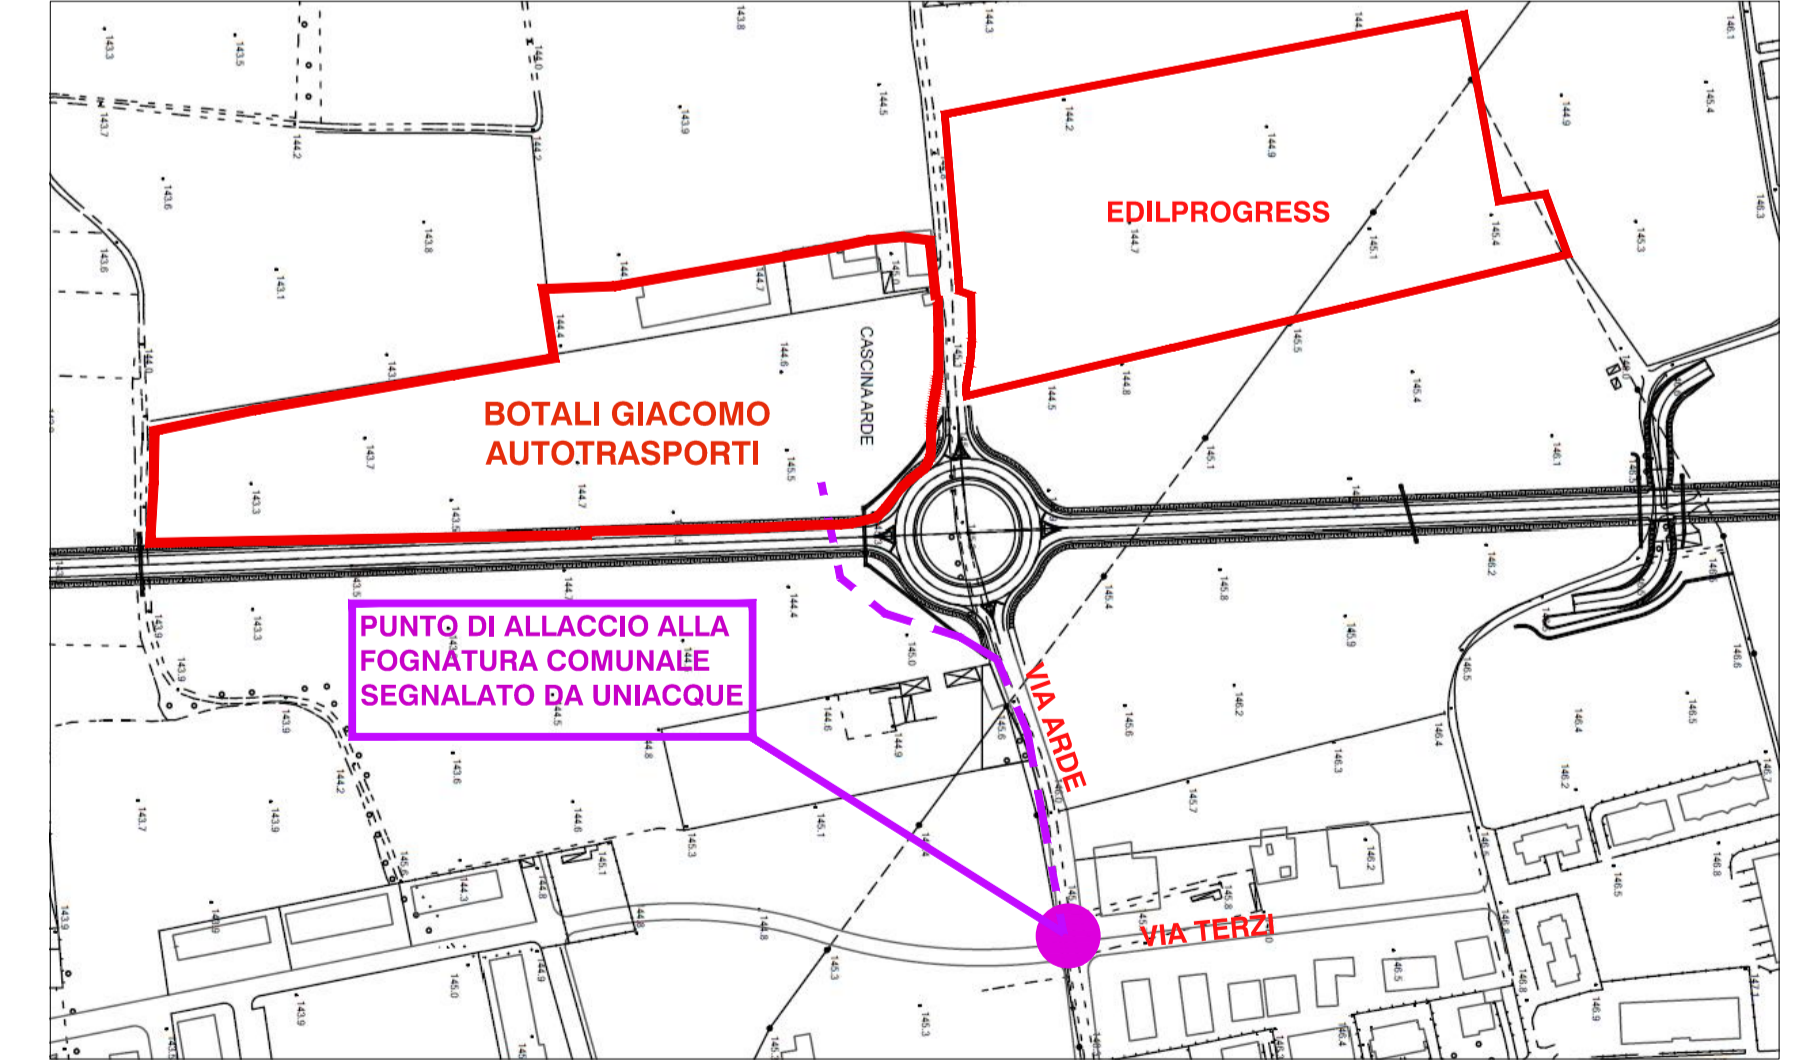
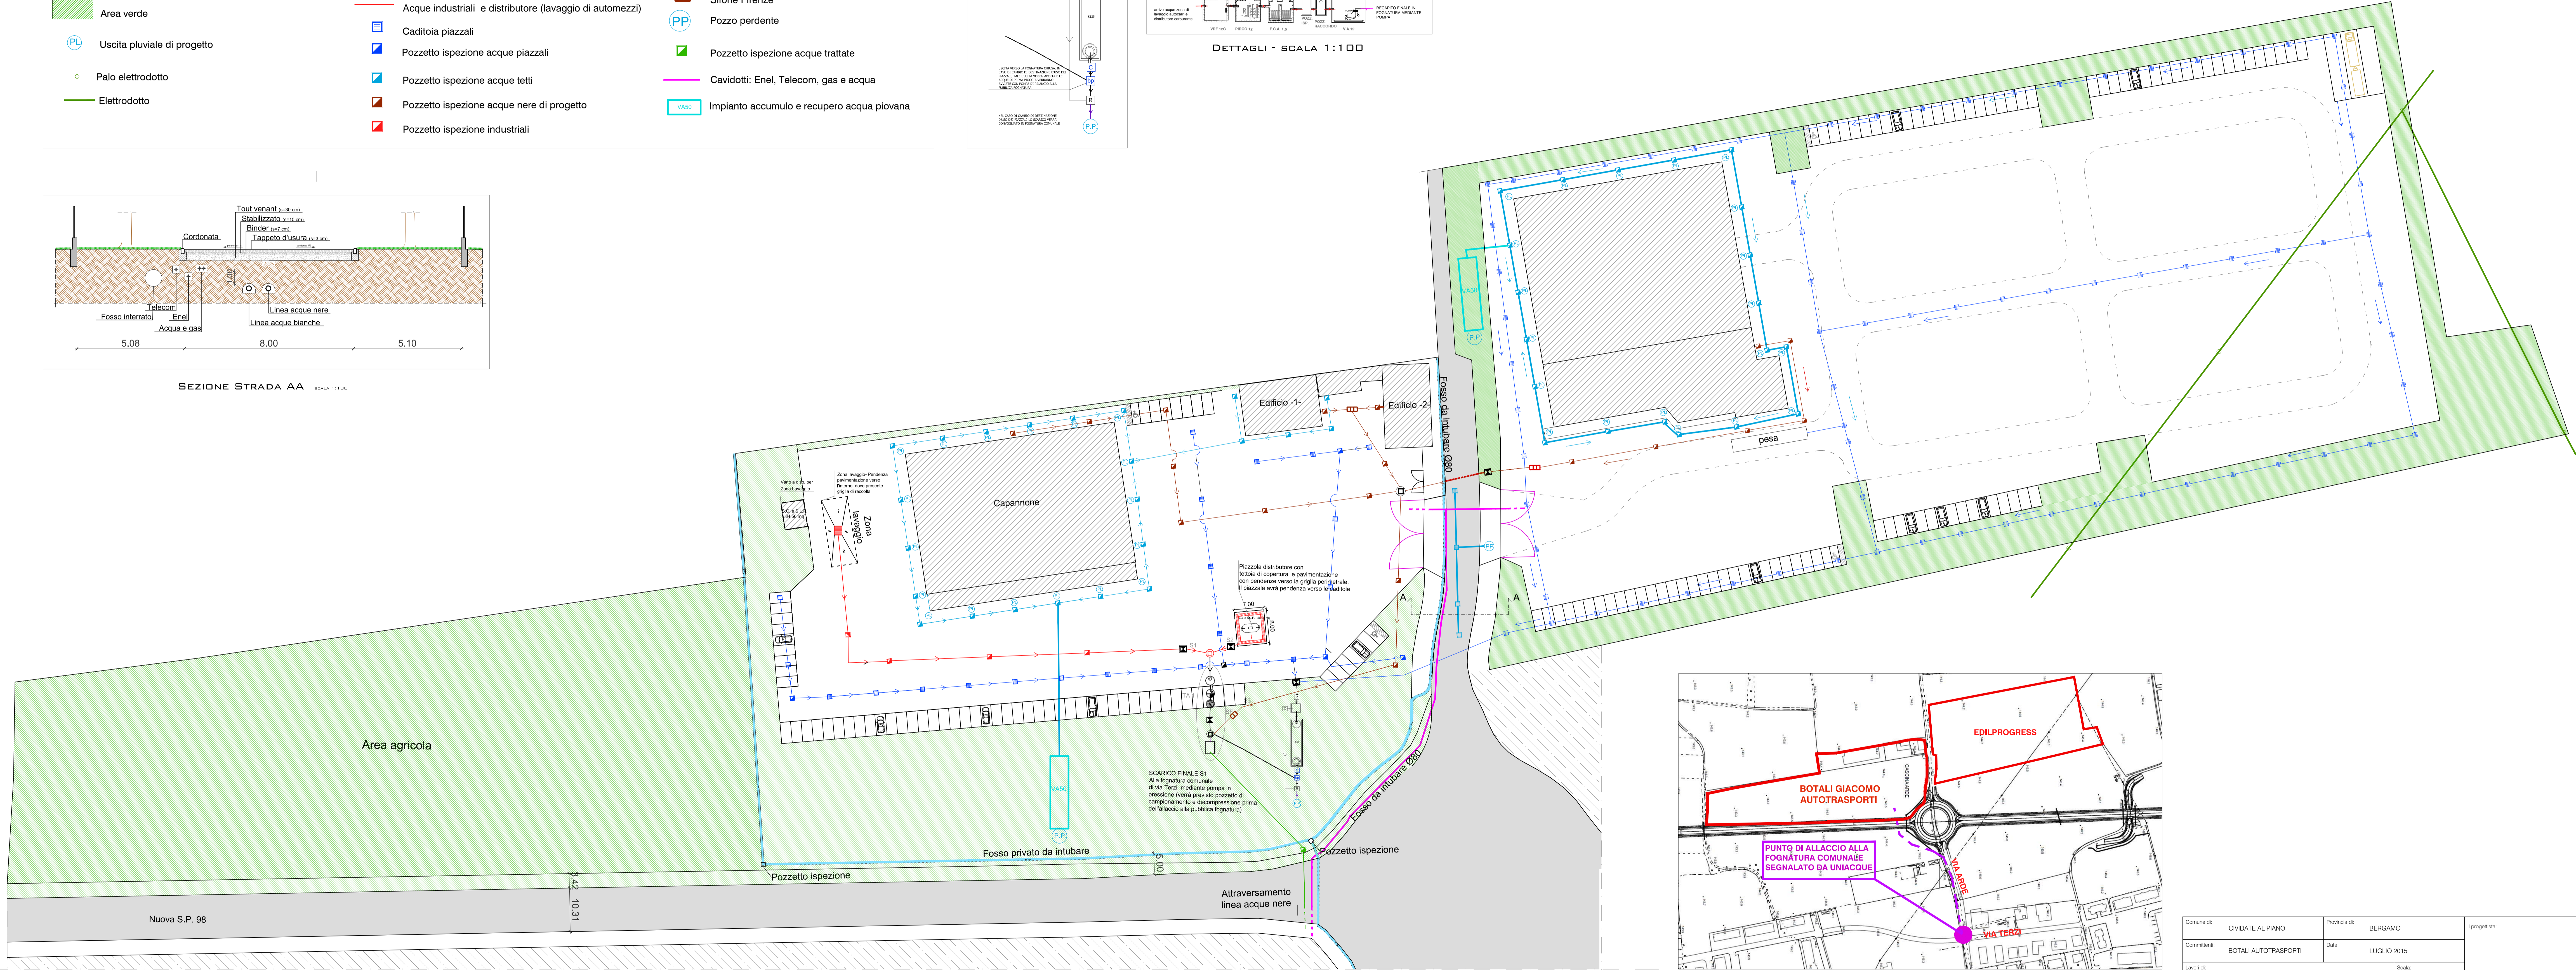
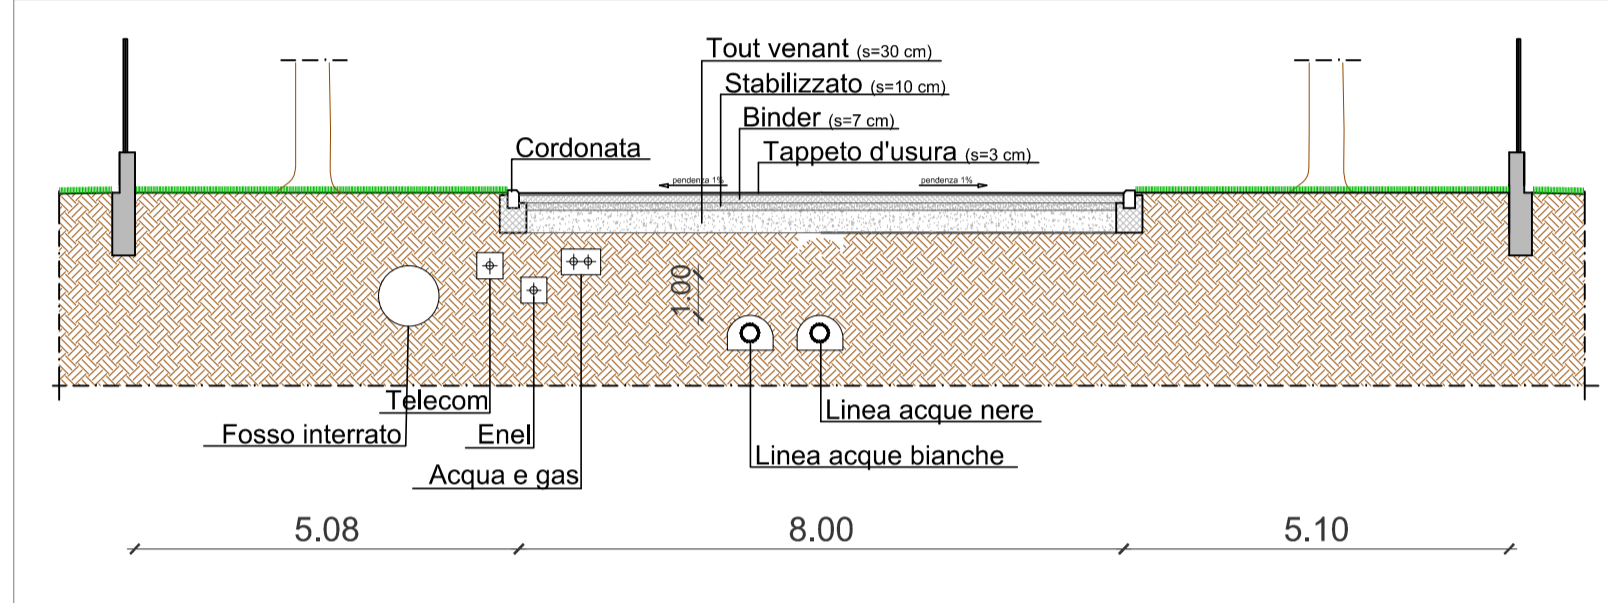
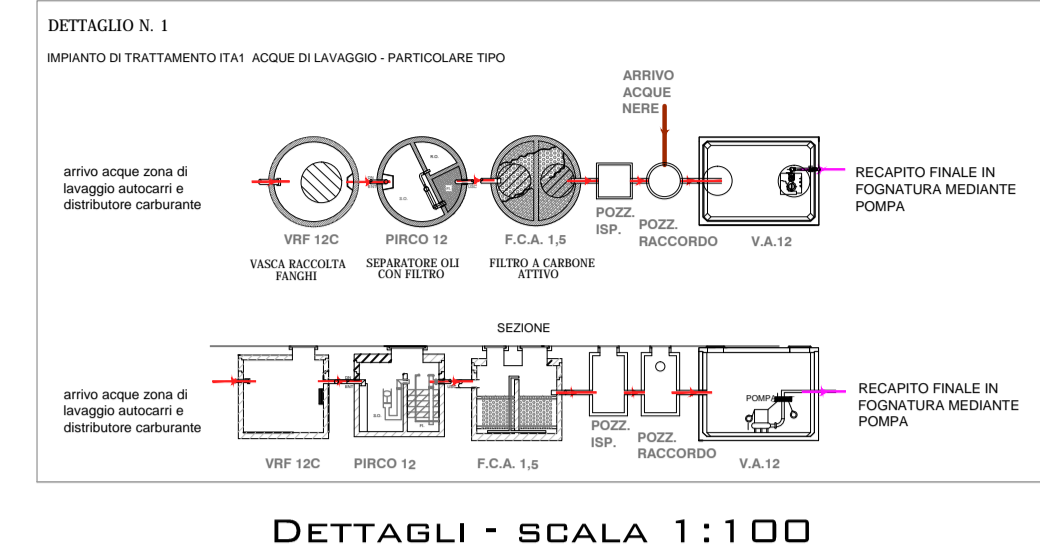


# LEGENDA

- Sede stradale attuale
- Fosso in canalina c.a.
- Fosso da intubare - tubo circolare in cemento Ø80
- Area verde
- Uscita pluviale di progetto
- Palo elettrodotto
- Elettrodotto
- Acque meteoriche tetti
- Acque trattate
- Acque di dilavamento piazzale
- Acque nere
- Acque industriali e distributore (lavaggio di automezzi)
- Caditoia piazzali
- Pozzetto ispezione acque piazzali
- Pozzetto ispezione acque tetti
- Pozzetto ispezione acque nere di progetto
- Pozzetto ispezione industriali
- Pozzetto di ispezione e campionamento
- Pozzetto di raccordo
- Fossa Imhoff
- Sifone Firenze
- Pozzo perdente
- Pozzetto ispezione acque trattate
- Cavidotti: Enel, Telecom, gas e acqua
- Impianto accumulo e recupero acqua piovana

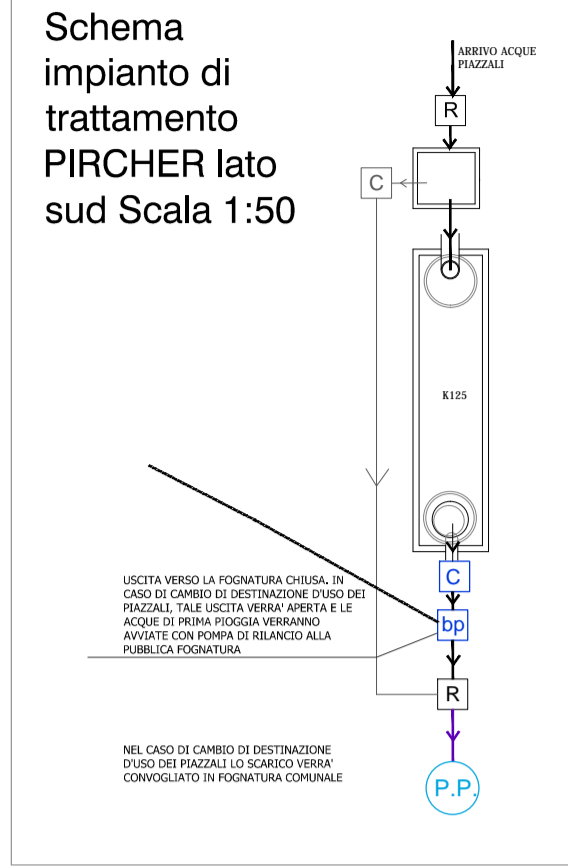

Comune di: CIVIDATE AL PIANO	Provincia di: BERGAMO	Il progettista:
Committente: BOTALI AUTOTRASPORTI	Data: LUGLIO 2015	
Lavori di: S.U.A.P. NUOVO INSEDIAMENTO PRODUTTIVO	Scala: 1:500	
	File:	
Oggetto: OPERE DI URBANIZZAZIONE ADEGUAMENTO FOGNATURA - VISTA D'INSIEME	Tavola: 5 unione	Il committente:
Revisione n. Data	Revisione n. Data	
Revisione n. Data	Revisione n. Data	