



AREA STANDARD		
Totale superficie sedime	mq	27.403,39
Totale superficie sedime (a seguito rifacimento strada consorziale)	mq	26.714,61
Area ceduta a standard	mq	688,78

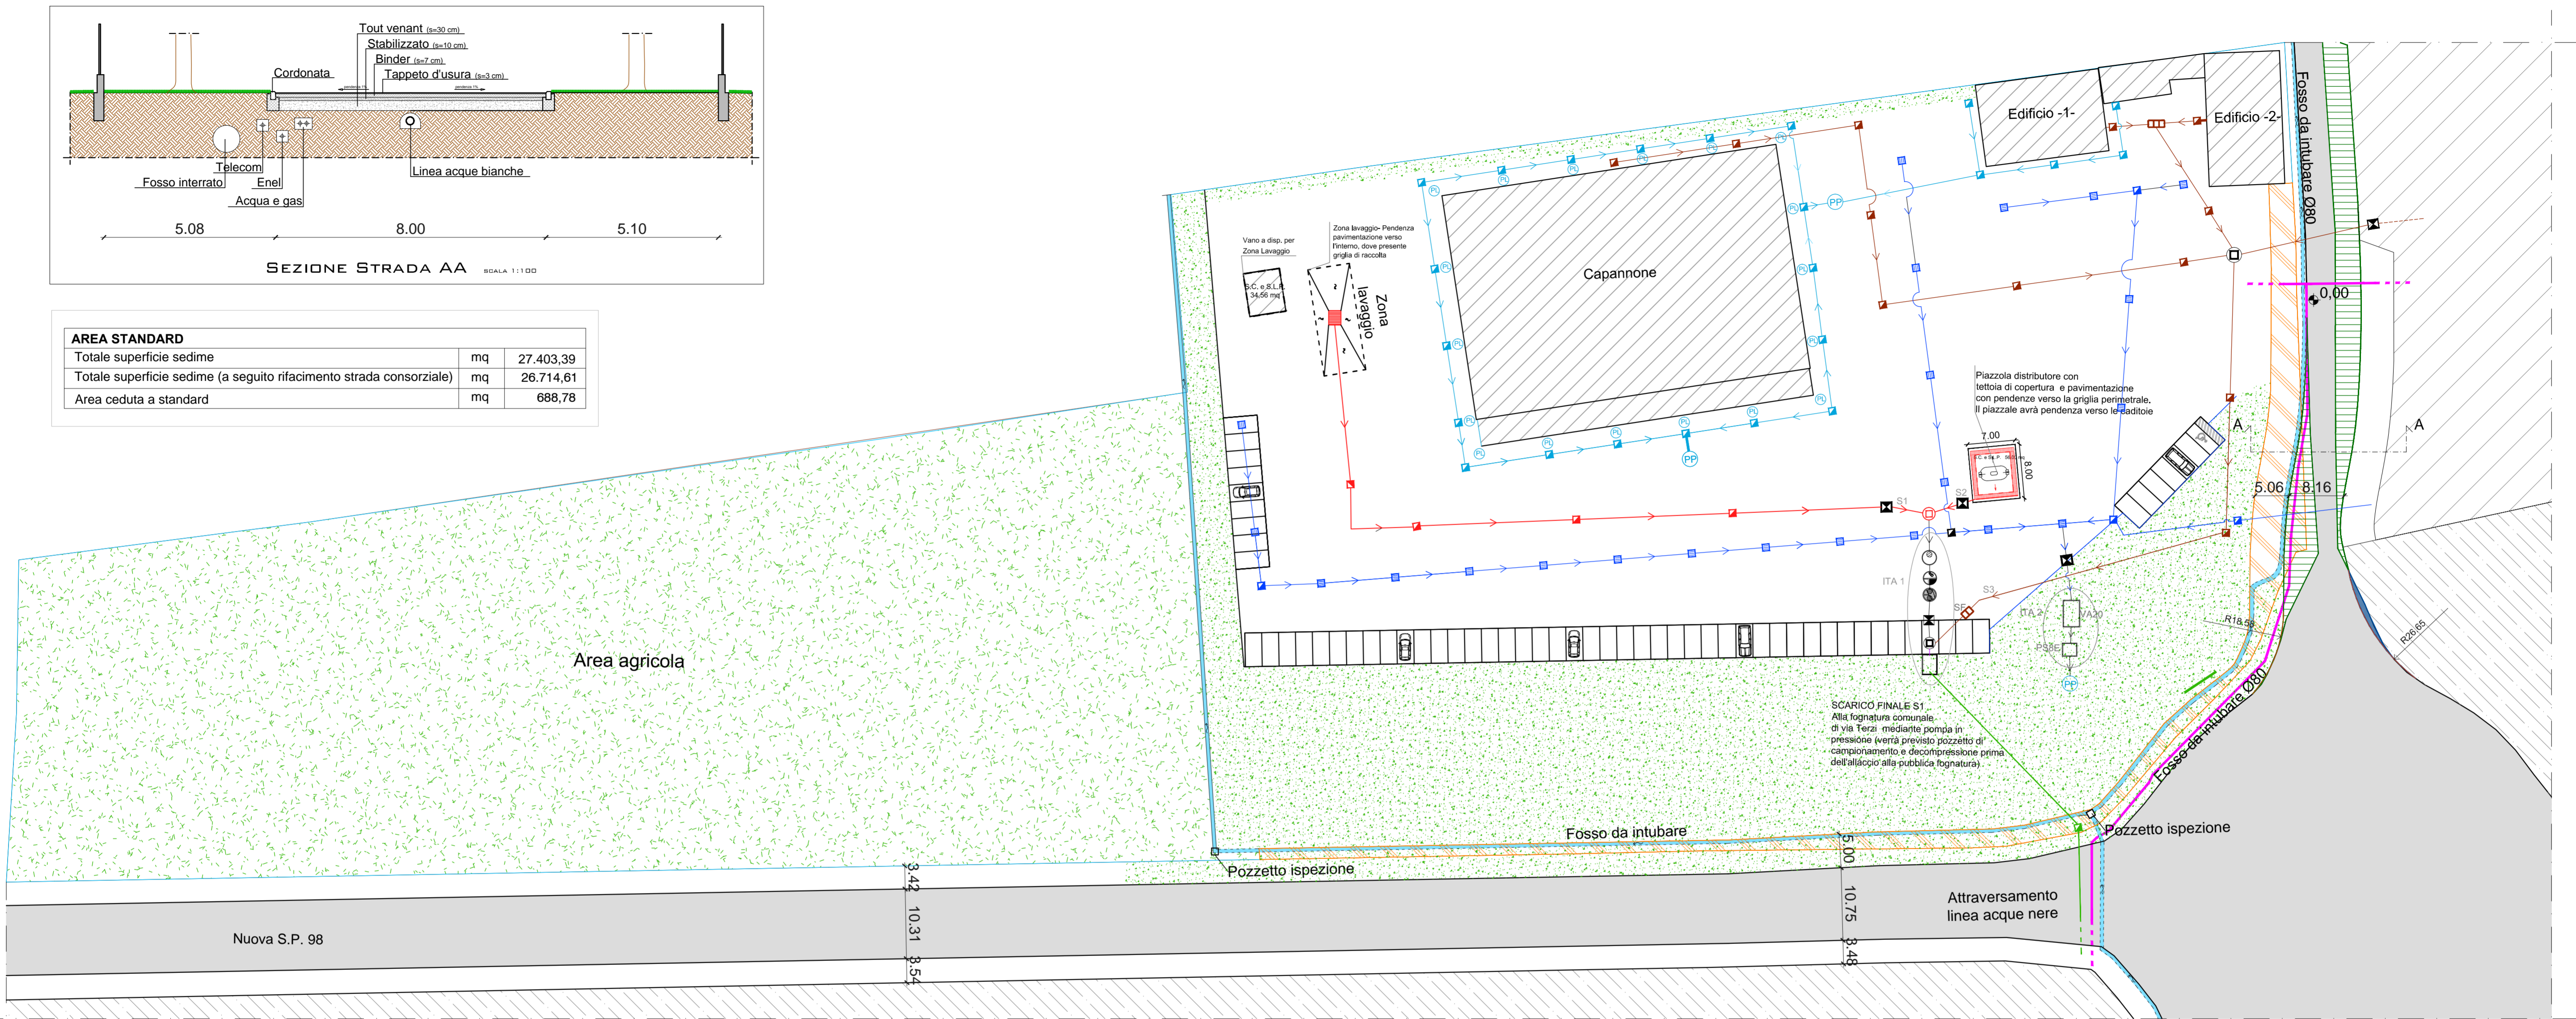

LEGENDA

- Area a verde da cedere a standard
- Area da cedere a standard per ampliamento strada
- Sede stradale attuale
- Fosso in canaletta c.a.
- Fosso da intubare - tubo circolare in cemento Ø80
- Area verde
- Uscita pluviale di progetto
- Acque meteoriche tetti
- Acque trattate
- Acque di dilavamento piazzale
- Acque nere
- Acque industriali (lavaggio di automezzi)
- Caditoia piazzali
- Pozzetto ispezione acque piazzali
- Pozzetto ispezione acque tetti
- Pozzetto ispezione acque nere di progetto
- Pozzetto di ispezione e campionamento
- Pozzetto di raccordo
- Fossa Imhoff
- Sifone Firenze
- Pozzo perdente
- Pozzetto ispezione acque trattate
- Cavidotti: Enel, Telecom, gas e acqua

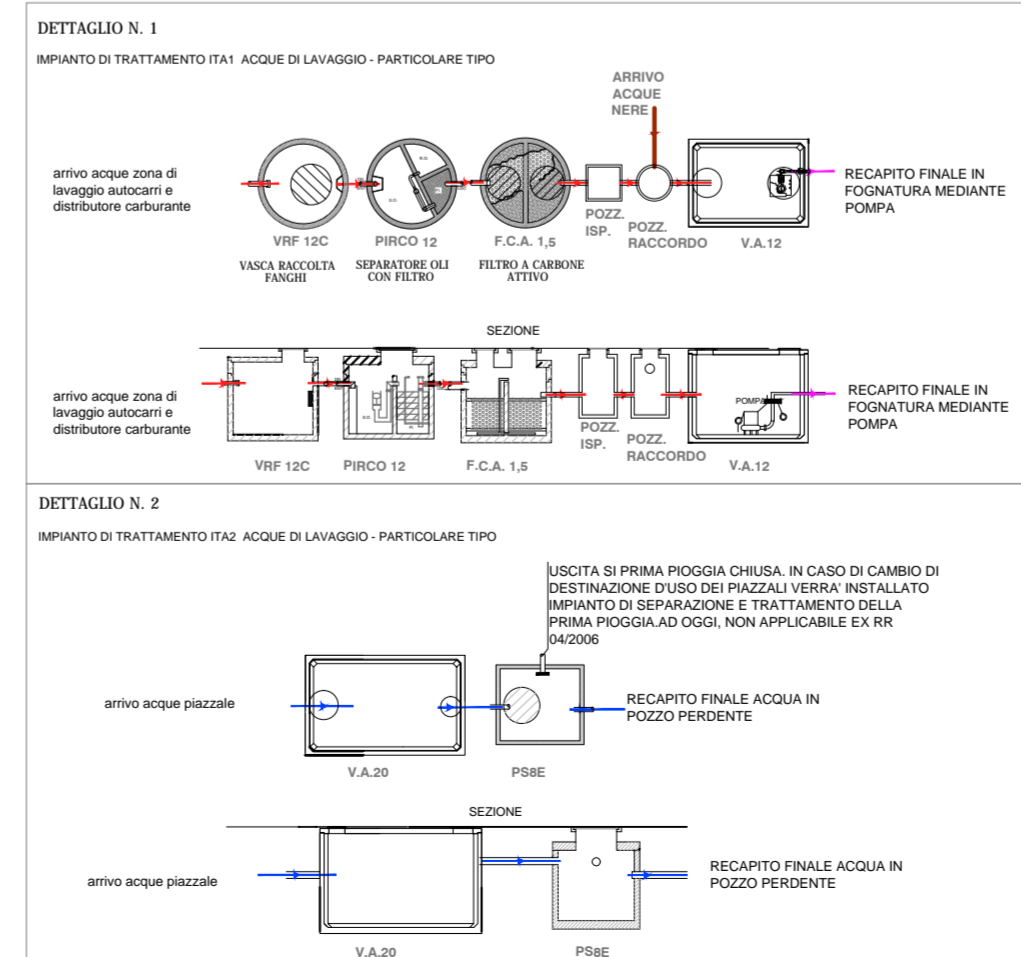

DETTAGLI - SCALA 1:100

Comune di:	CIVIDATE AL PIANO	Provincia di:	BERGAMO	Il progettista:
Comitenti:	BOTALI AUTOTRASPORTI	Data:	NOVEMBRE 2013	
Lavori di:	S.U.A.P. NUOVO INSEDIAMENTO PRODUTTIVO		Scala:	1:500
			File:	
Oggetto:	OPERE DI URBANIZZAZIONE e VINCOLI		Tavola:	5
Revisione n.	Data	Revisione n.	Data	Il committente:
Revisione n.	Data	Revisione n.	Data	

Studio Tecnico
 Ing. Donato Pasinelli
 Via Palosco 2/a - 24050 Cividate al Piano (Bg)
 Tel./Fax: 0363945440 - e-mail: pasinelli.donato@gmail.com

